

**QUARTIER LIZE MONTIGNY LES METZ (57)
EIFFAGE IMMOBILIER**

Construction de 32 logements îlot 6A L'Alzè – LOGEMENTS EN ACCESION



MÂÎTRE D'OUVRAGE
EIFFAGE IMMOBILIER
11 Avenue du Rhin
54 320 MAXEVILLE
Tel: 03 83 35 48 86

CHFS
SOCOTEC
1 rue du Château de Vézelle,
54230 CHAVIGNY
Tel: 03 83 35 48 86

CONTROLÉUR TECHNIQUE
SOCOTEC
1 rue du Château de Vézelle,
54230 CHAVIGNY
Tel: 03 83 35 48 86

ENTREPRISE MANDATAIRE
EIFFAGE CONSTRUCTION
11 Avenue du Rhin
54 320 MAXEVILLE
Tel: 03 83 35 48 86

ARCHITECTE
SCSA Architecture
6 rue Abbé Paul Varney
54 100 NORDROY-LES-PONT-A-MOUSSON
Tel: 03 83 94 72 30


BUREAU D'ETUDE STRUCTURE
CTB
42 avenue de Champagne
51 200 EPERNAY
Tel: 03 26 55 00 10

BUREAU D'ETUDE THERMIQUE
DM INGENIERIE
7 Chemin de la Boule
57 815 SCHY-CHAZELLES
Tel: 03 87 60 49 89

BUREAU D'ETUDE ACOUSTIQUE
VENATECH
38 rue du Trotteberg
69 530 BURNET
Tel: 03 89 82 53 50

INDEX	DATE	MODIFICATIONS
D	12/04/2021	Poteries - IRVE
E	18/11/2021	Vides béton et murs - formes de parois, circulations extérieures, aire de lavage, cheminement PMR
F	04/02/2022	PMR SAS Sous Sol

DATE	24/03/2021							
ECHELLE	1/50'							
AUTEUR	S COURTE							
EMETTEUR	PROJET	PHASE	LOT	ZONE	NIVEAU	TYPÉ	NUMÉRO	INDEX
[SMA]	LYZE	6A	[PRO]	[ARC]	[R.1]	[PLN]	[02]	[E]

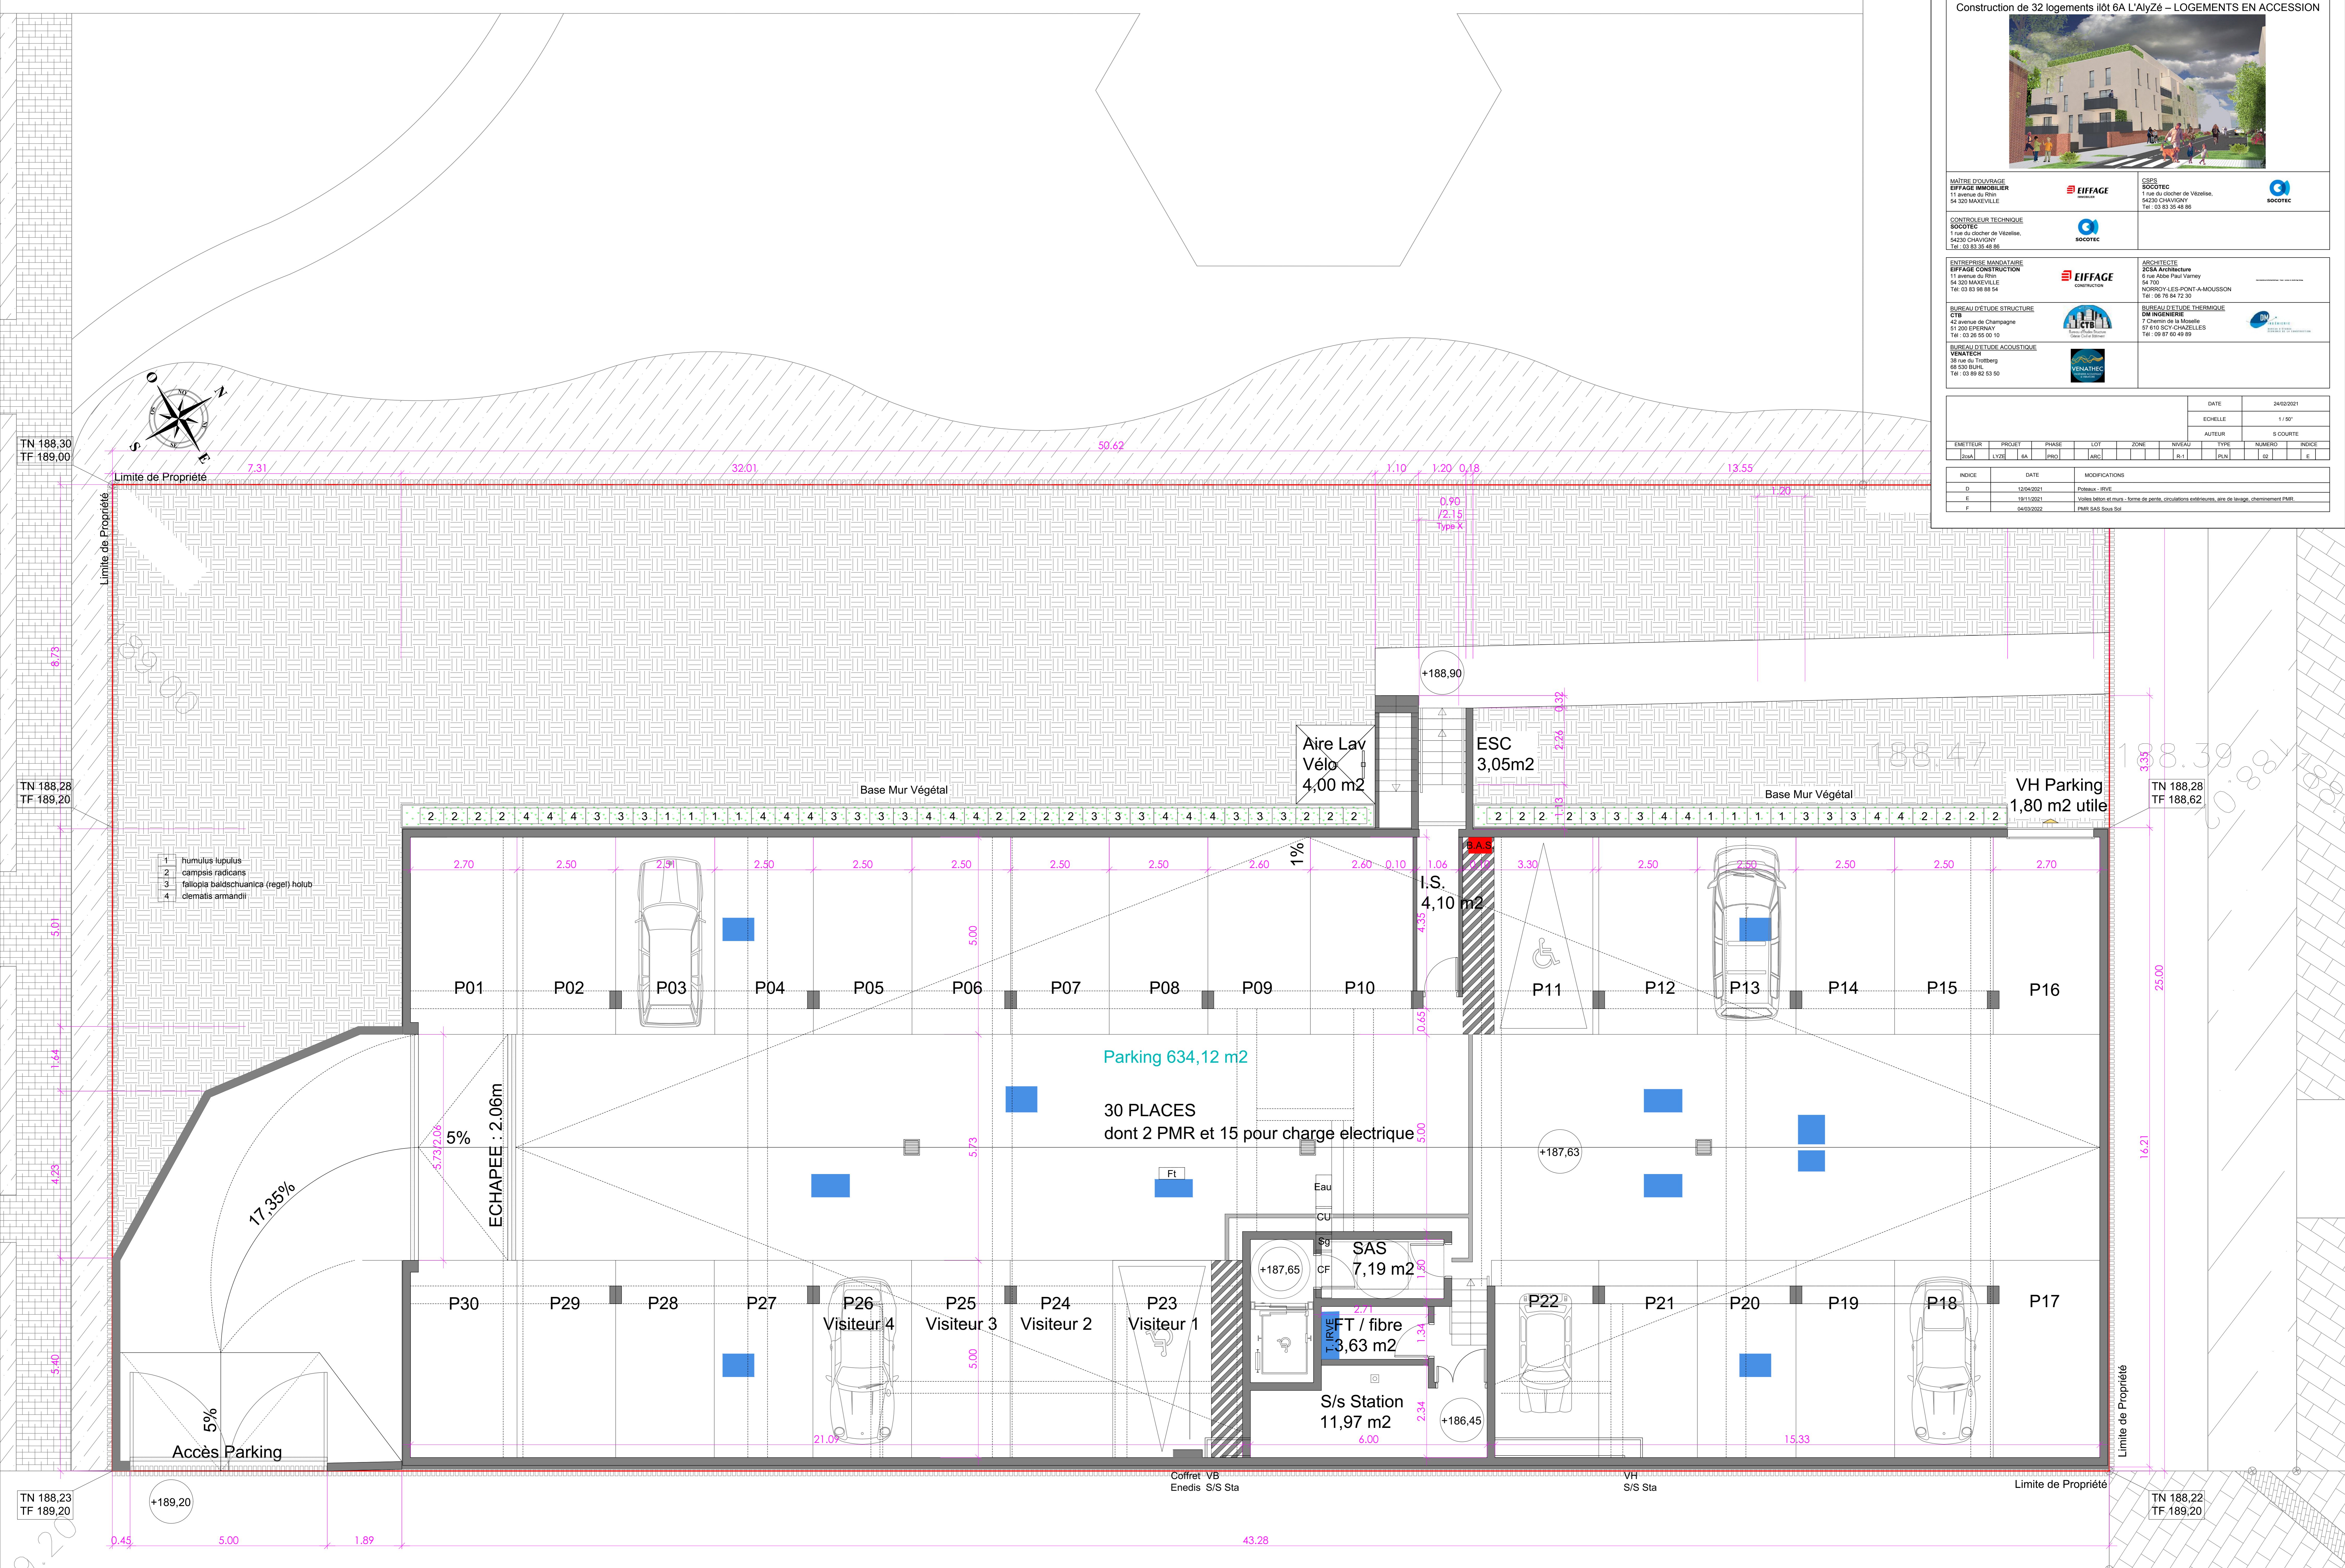

- 1 humulus lupulus
- 2 campsis radicans
- 3 fallopia baldschuanica (reget) holub
- 4 dematis armandii