
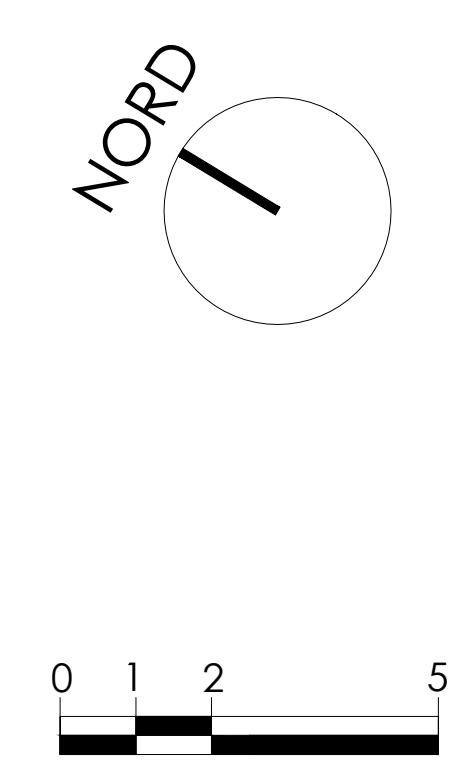


PARKING TOTAL R-2 = 132 (120 PLACES + 10 PMR + 13 PLACES MOTO)

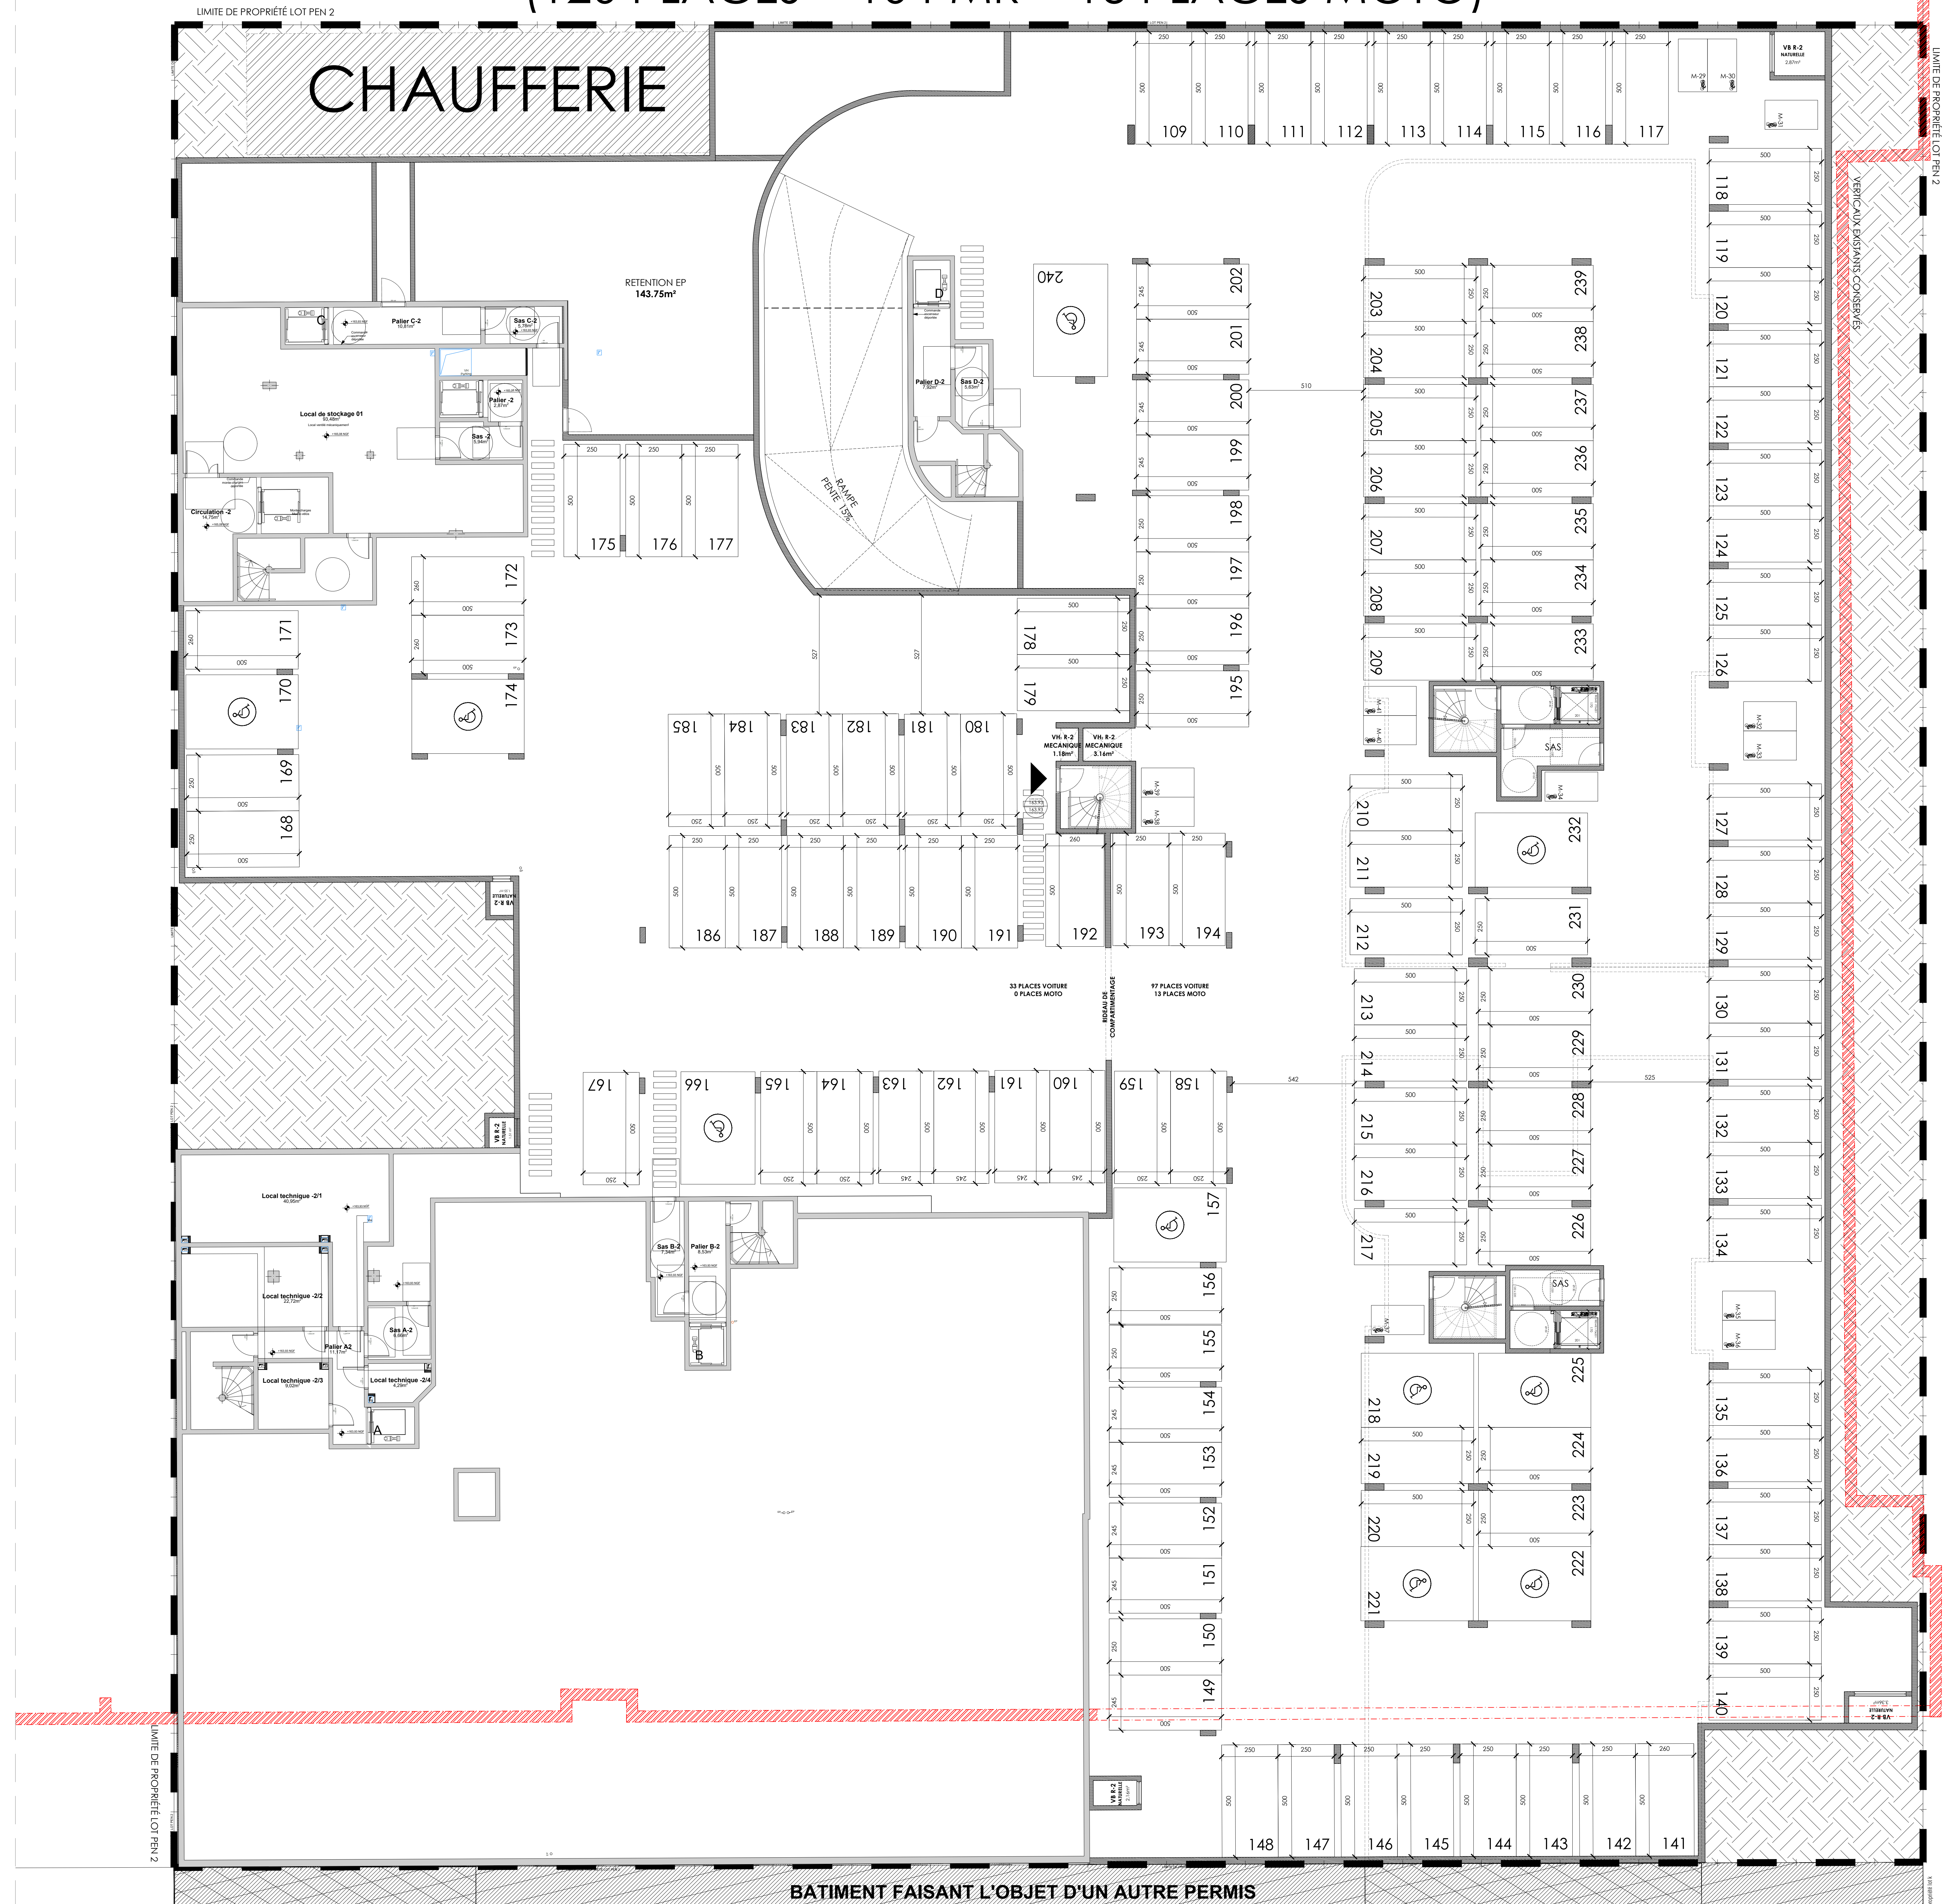

- GRAND CANAL -
LOT PENTAGONE 2
- 92140 - CLAMART -

MAITRE D'OUVRAGE	BOCV Clamart Pentagone 11, rue de la République 92140 Clamart Tel: 0146383423	MAITRE D'OEUVRE CONCEPTION	X Jenny & Lelaton 3, rue de la République 92140 Clamart Tel: 0146383416
		MAITRE D'OEUVRE CONCEPTION	X ARCAS PARIS 4, rue de la République 92140 Clamart Tel: 0146383416

Plan du R-2 - Sous-sol

Dossier DCE

ECHELLE: 1:100

DCE
SS-02

Emetteur	Projet	Phase	Type	Niveau	N° de plan	Date	Indice
ARC	PEN 2	DCE	Plan	R-2	SS-02	25/04/2022	00

BATIMENT FAISANT L'OBJET D'UN AUTRE PERMIS