


PARKING TOTAL R-1 = **108**
 (102 PLACES + 6 PMR + 28 PLACES MOTO)

NOUVELLE LIMITE DU LOT P2

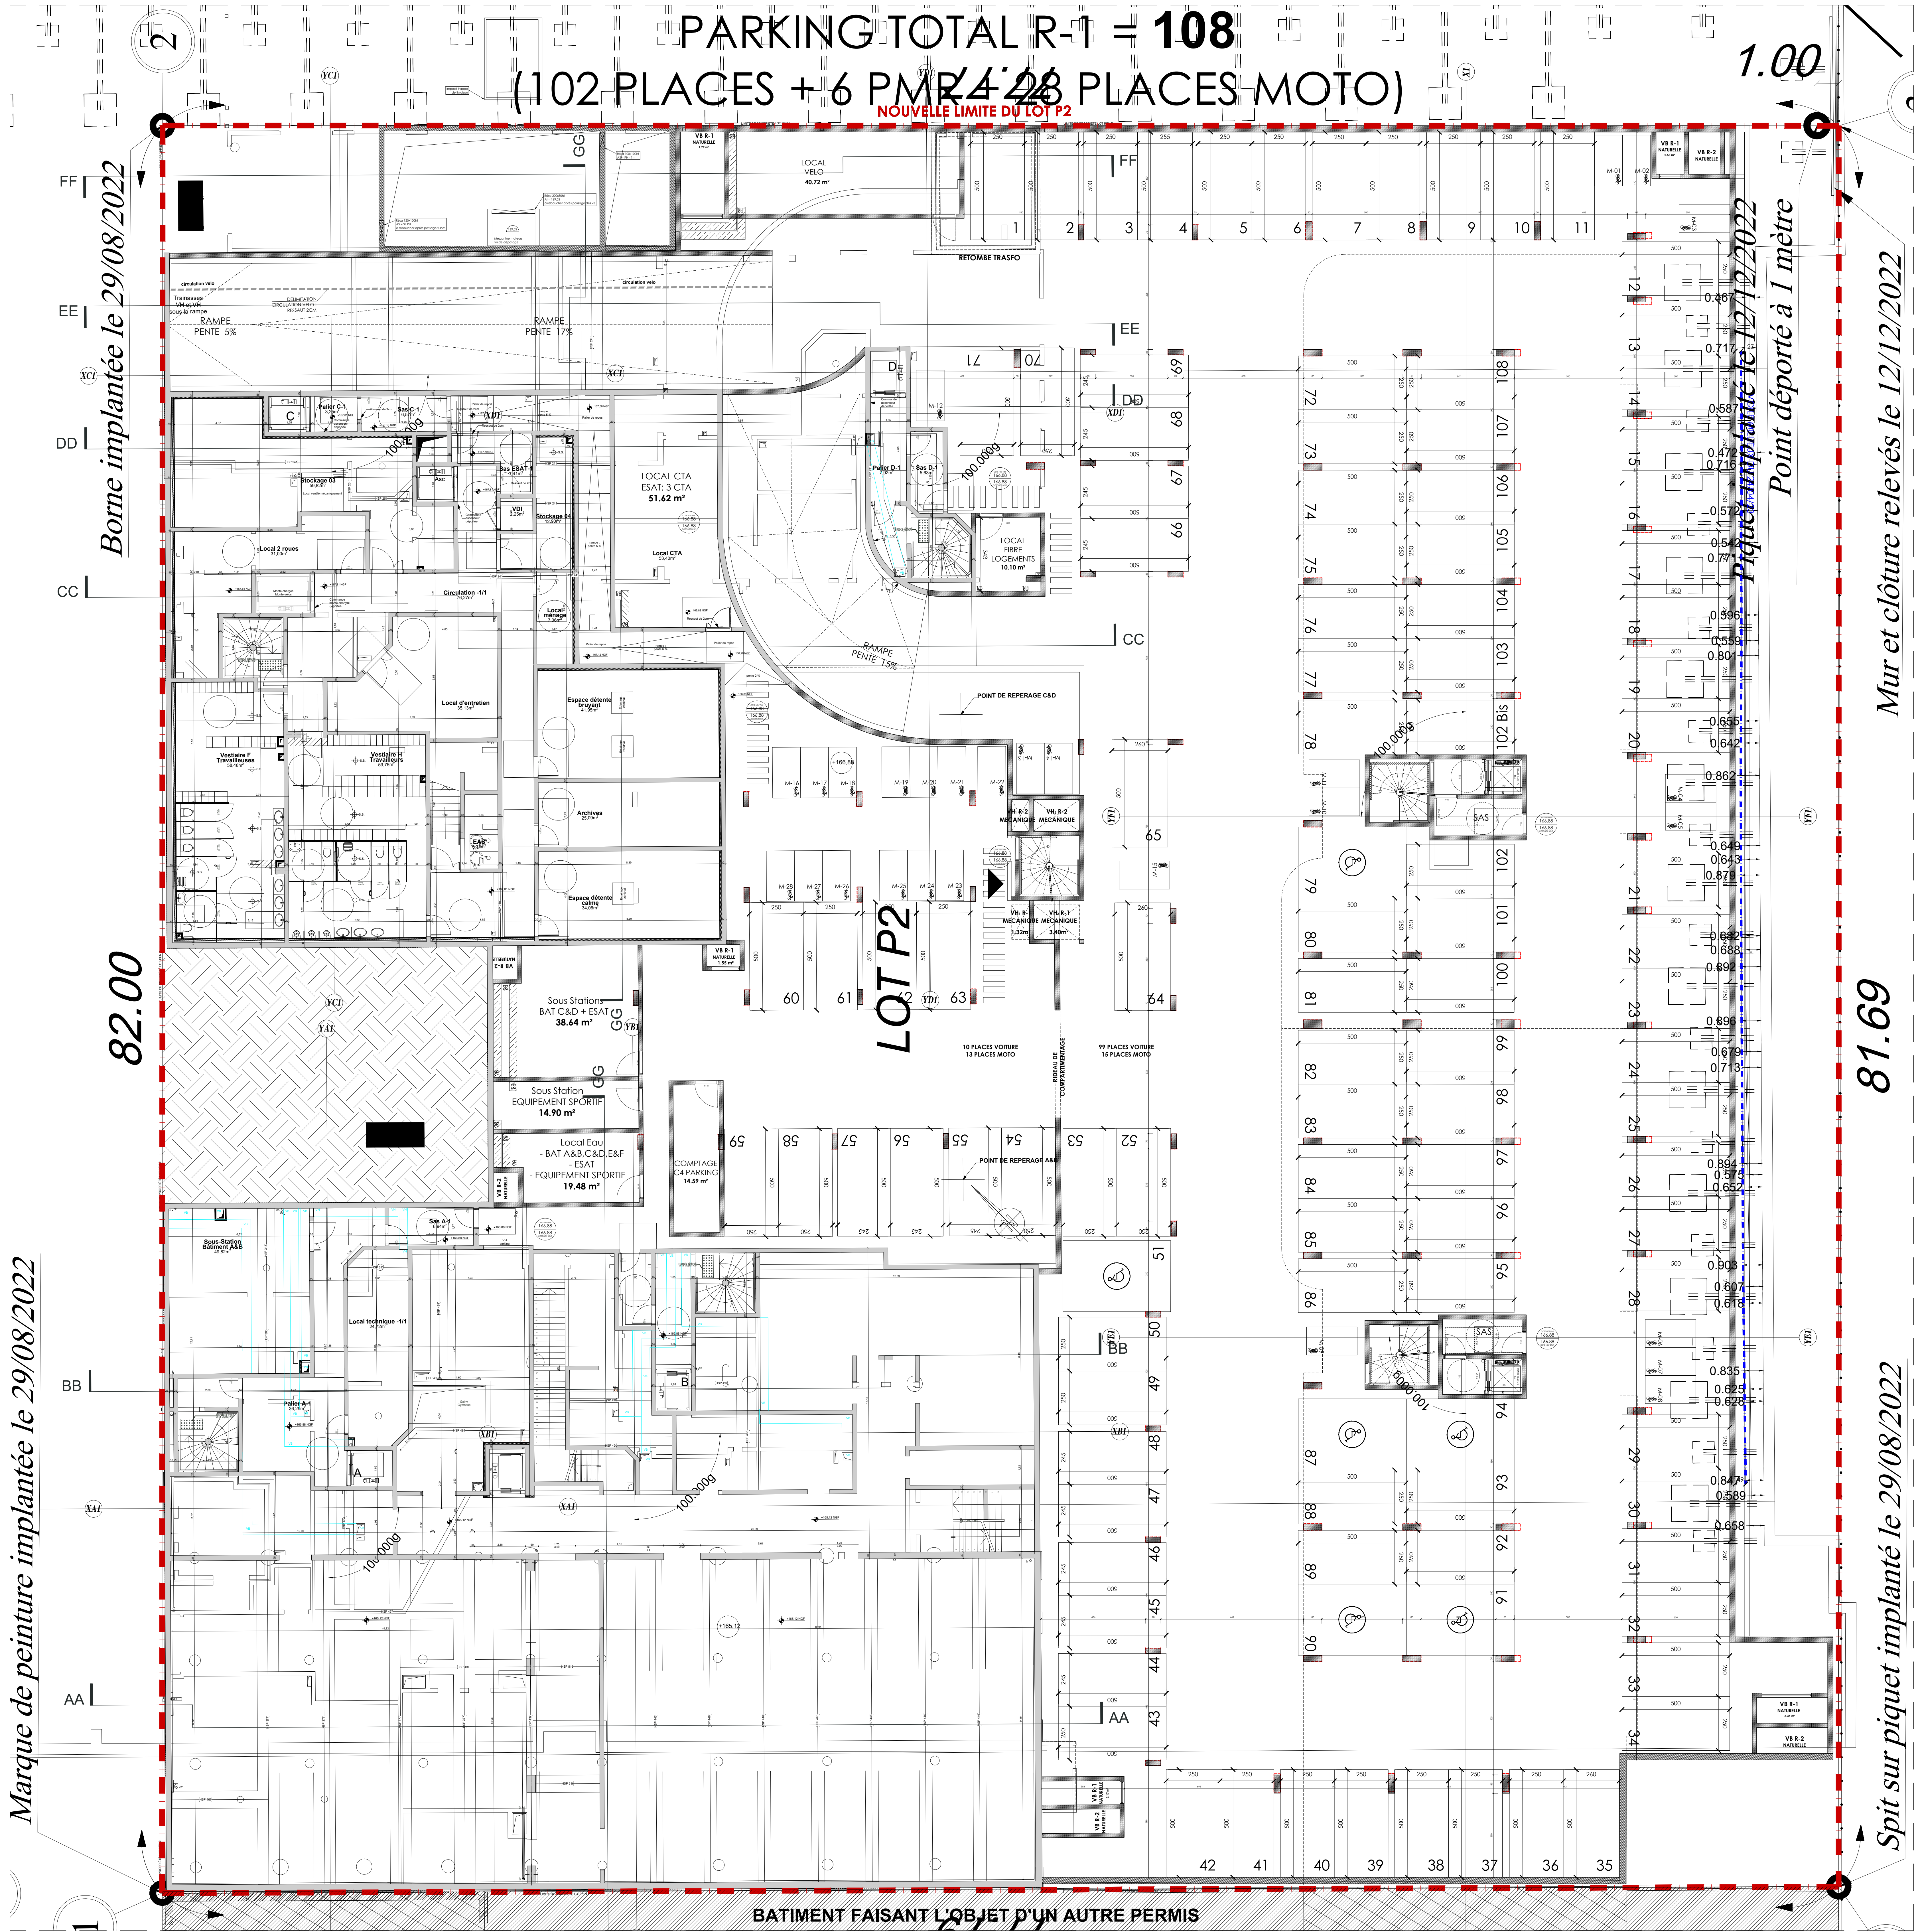

Borne implantée le 29/08/2022

82.00

Marque de peinture implantée le 29/08/2022


Piquet implanté le 12/12/2022

Point déporté à 1 mètre

Mur et clôture relevés le 12/12/2022

81.69

Spit sur piquet implanté le 29/08/2022

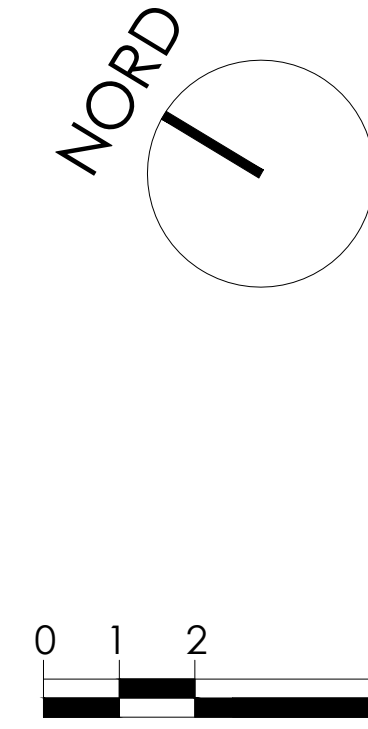

- GRAND CANAL -
 LOT PENTAGONE 2
 - 92140 - CLAMART -

MAITRE D'OUVRAGE	SCV Client Pentagone 11 Place de France 79100 VILLACOURBOUY Tel: 03468811	MAITRE D'ŒUVRE CONCEPTION	X JERRY & LÉONIE 11 rue des Minimes 79100 NANTES Tel: 02410011
		MAITRE D'ŒUVRE CONCEPTION	X ARCADIS PARIS 8 rue de la République 79100 NANTES Tel: 02410011

Plan du R-1 - Sous-sol

Dossier DCE

ÉCHELLE 1:100


DCE
SS-01

Émetteur	Projet	Phase	Type	Niveau	N° de plan	Date	Indice
ARC	PEN 2	ETUDE	Plan	R-1	SS-01	15/05/2023	0.0

BATIMENT FAISANT L'OBJET D'UN AUTRE PERMIS

PARKING TOTAL R-2 = 132
(122 PLACES + 10 PMR + 13 PLACES MOTO)

NOUVELLE LIMITE DU LOT P2

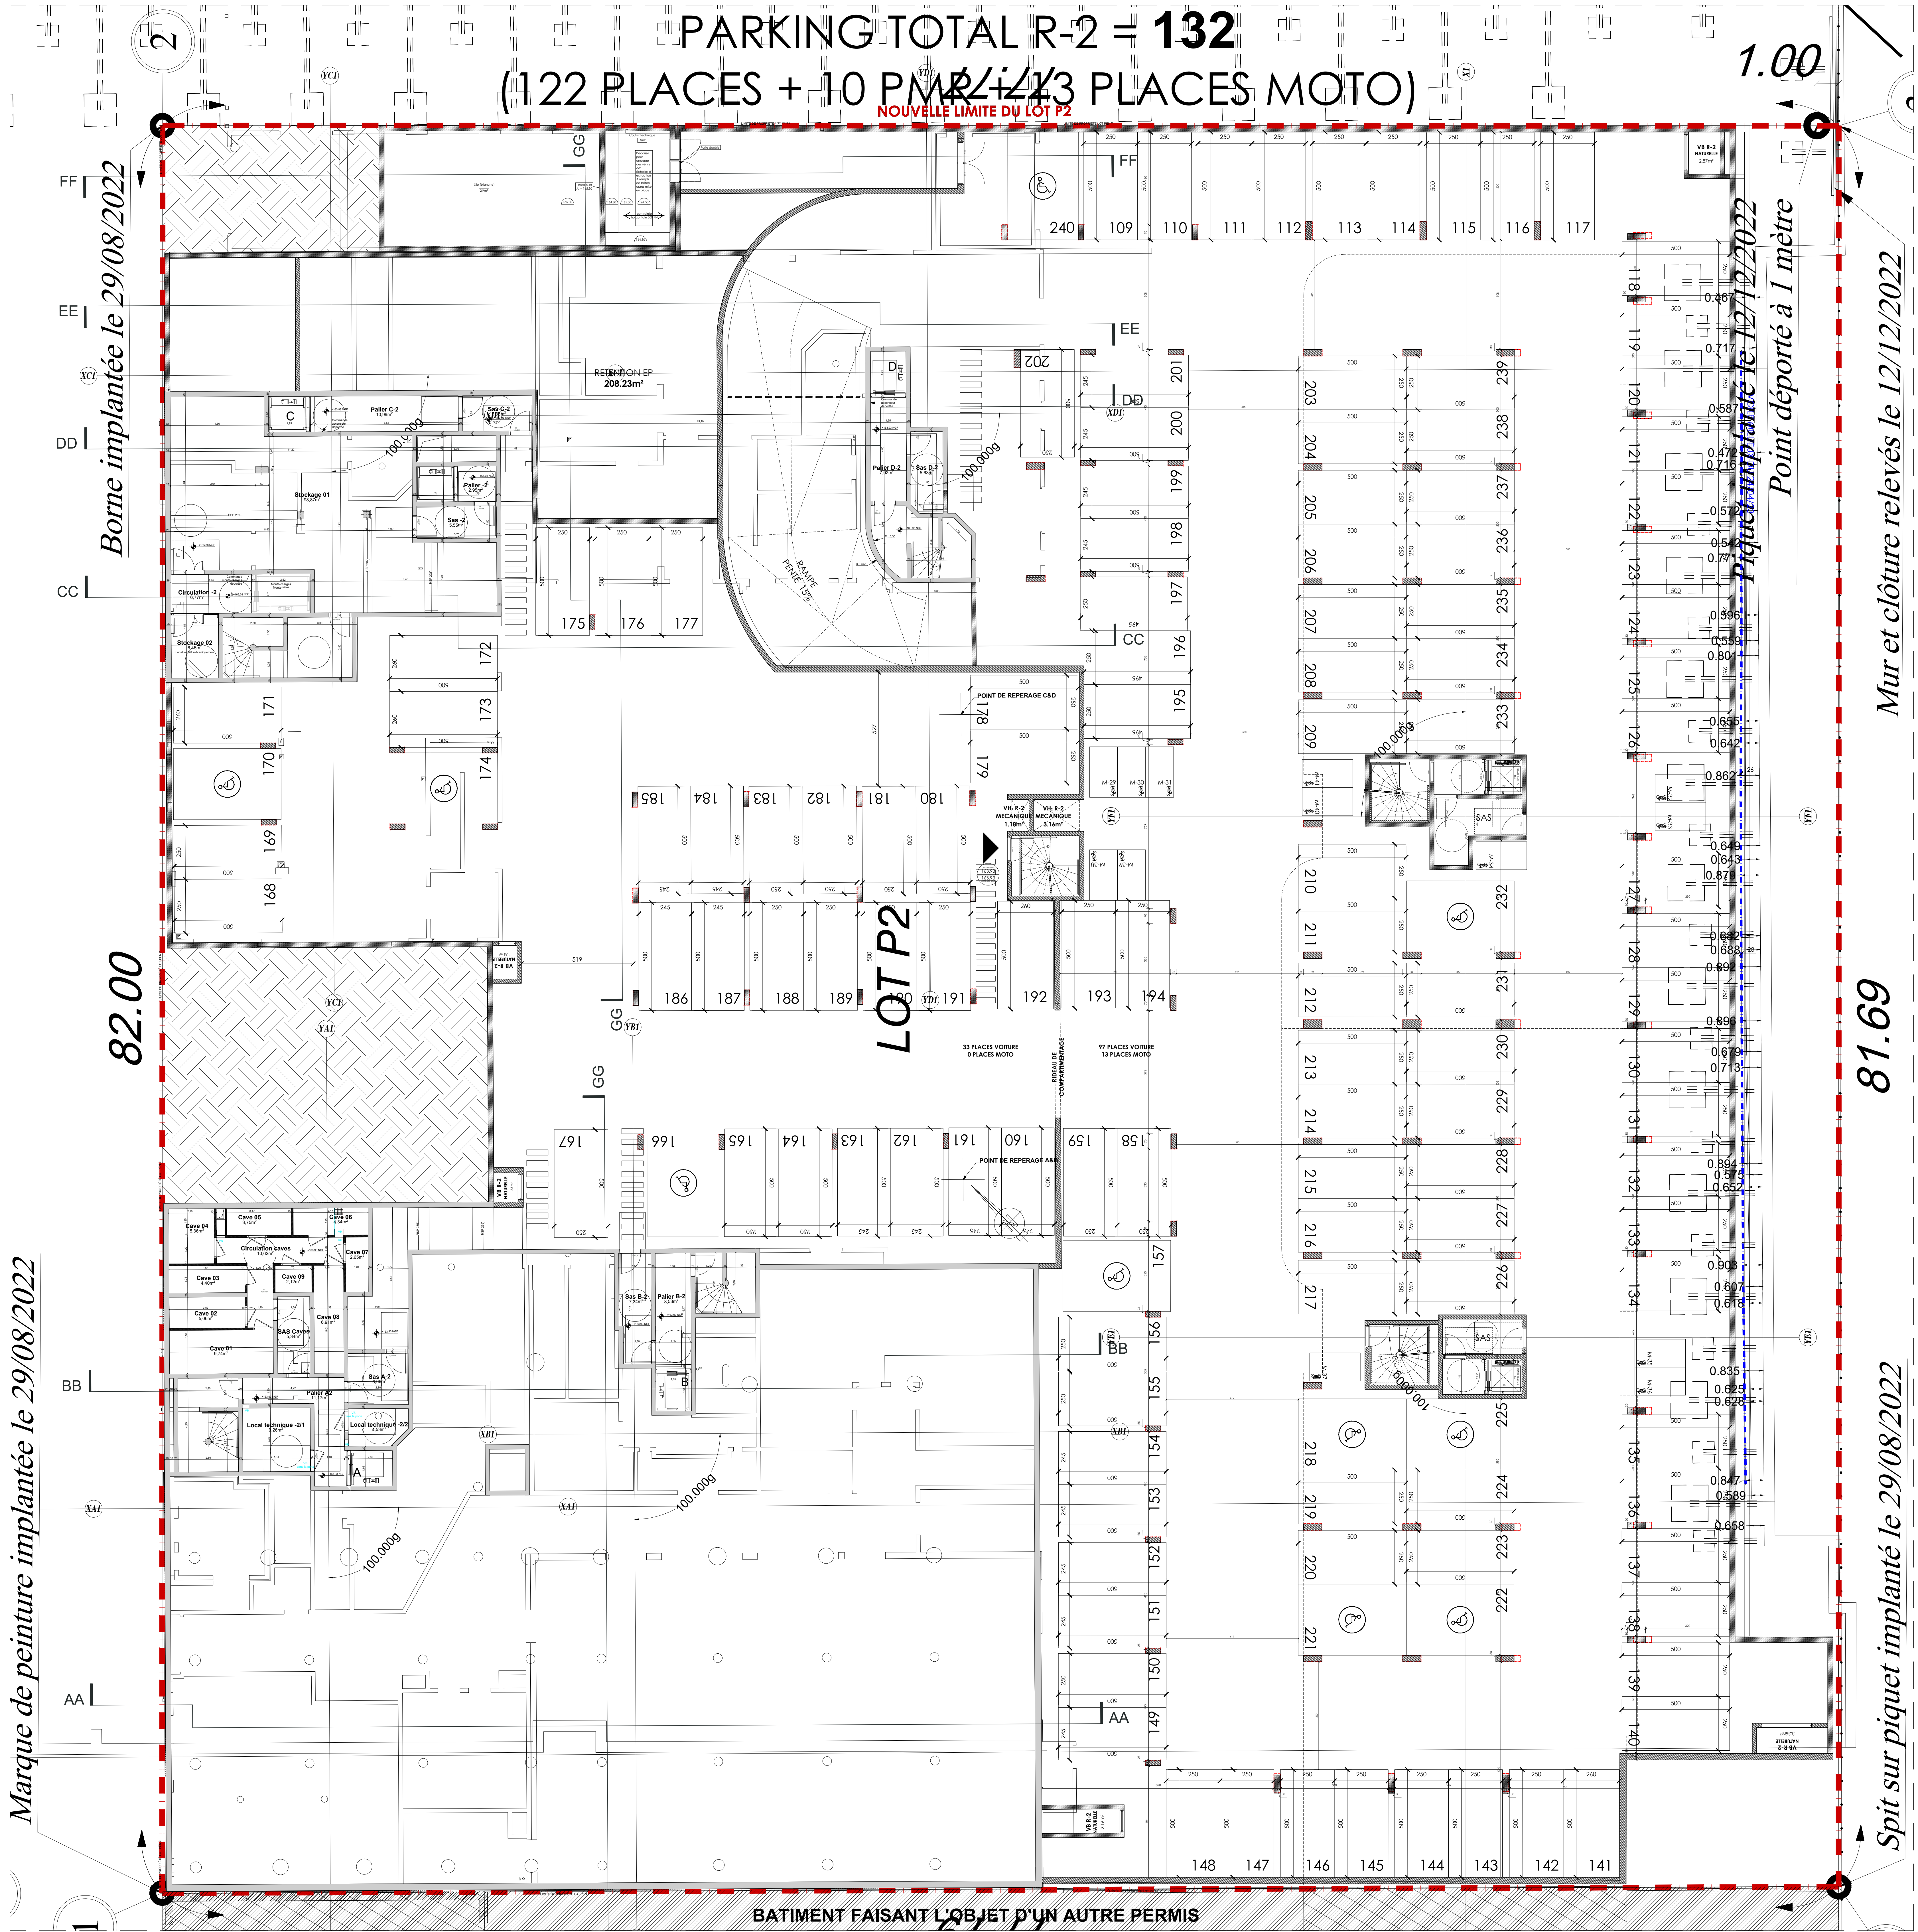

Piquet implanté le 12/12/2022

Point déporté à 1 mètre

Mur et clôture relevés le 12/12/2022


81.69

Spit sur piquet implanté le 29/08/2022

82.00

Marque de peinture implantée le 29/08/2022

Borne implantée le 29/08/2022

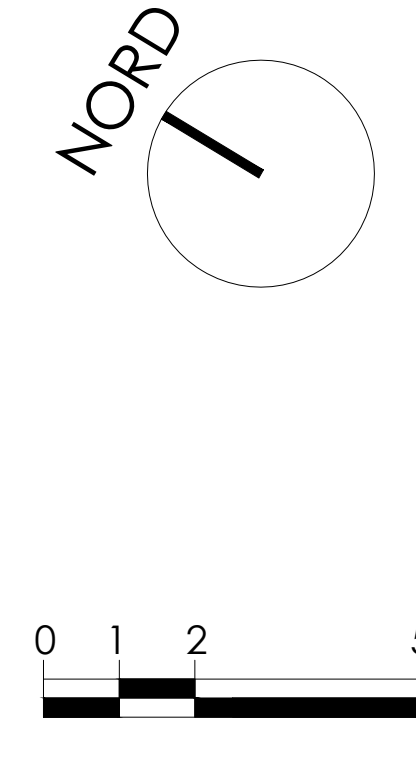

- GRAND CANAL -
LOT PENTAGONE 2
- 92140 - CLAMART -

MAITRE D'OUVRAGE	SCV Clamart Pentagone 11, Place de France 92140 CLAMART Tel: 01 47 40 00 00	MAITRE D'OUVRAGE CONCEPTION	X	JERRY & LAFONT 11, rue Yves Rocher 92140 CLAMART Tel: 01 47 40 00 00
		MAITRE D'OUVRAGE CONCEPTION	X	ARCAS PARIS 8, rue Desbrosses 92140 CLAMART Tel: 01 47 40 00 00

Plan du R-2 - Sous-sol

Dossier DCE

ECHELLE 1:100

DCE
SS-02

Emetteur	Projet	Phase	Type	Niveau	N° de plan	Date	Indice
ARC	PEN 2	ETUDE	Plan	R-2	SS-02	15/05/2023	0.0

BATIMENT FAISANT L'OBJET D'UN AUTRE PERMIS