


PARKING TOTAL R-1 = 108
(102 PLACES + 6 PMR + 28 PLACES MOTO)

NOUVELLE LIMITE DU LOT P2

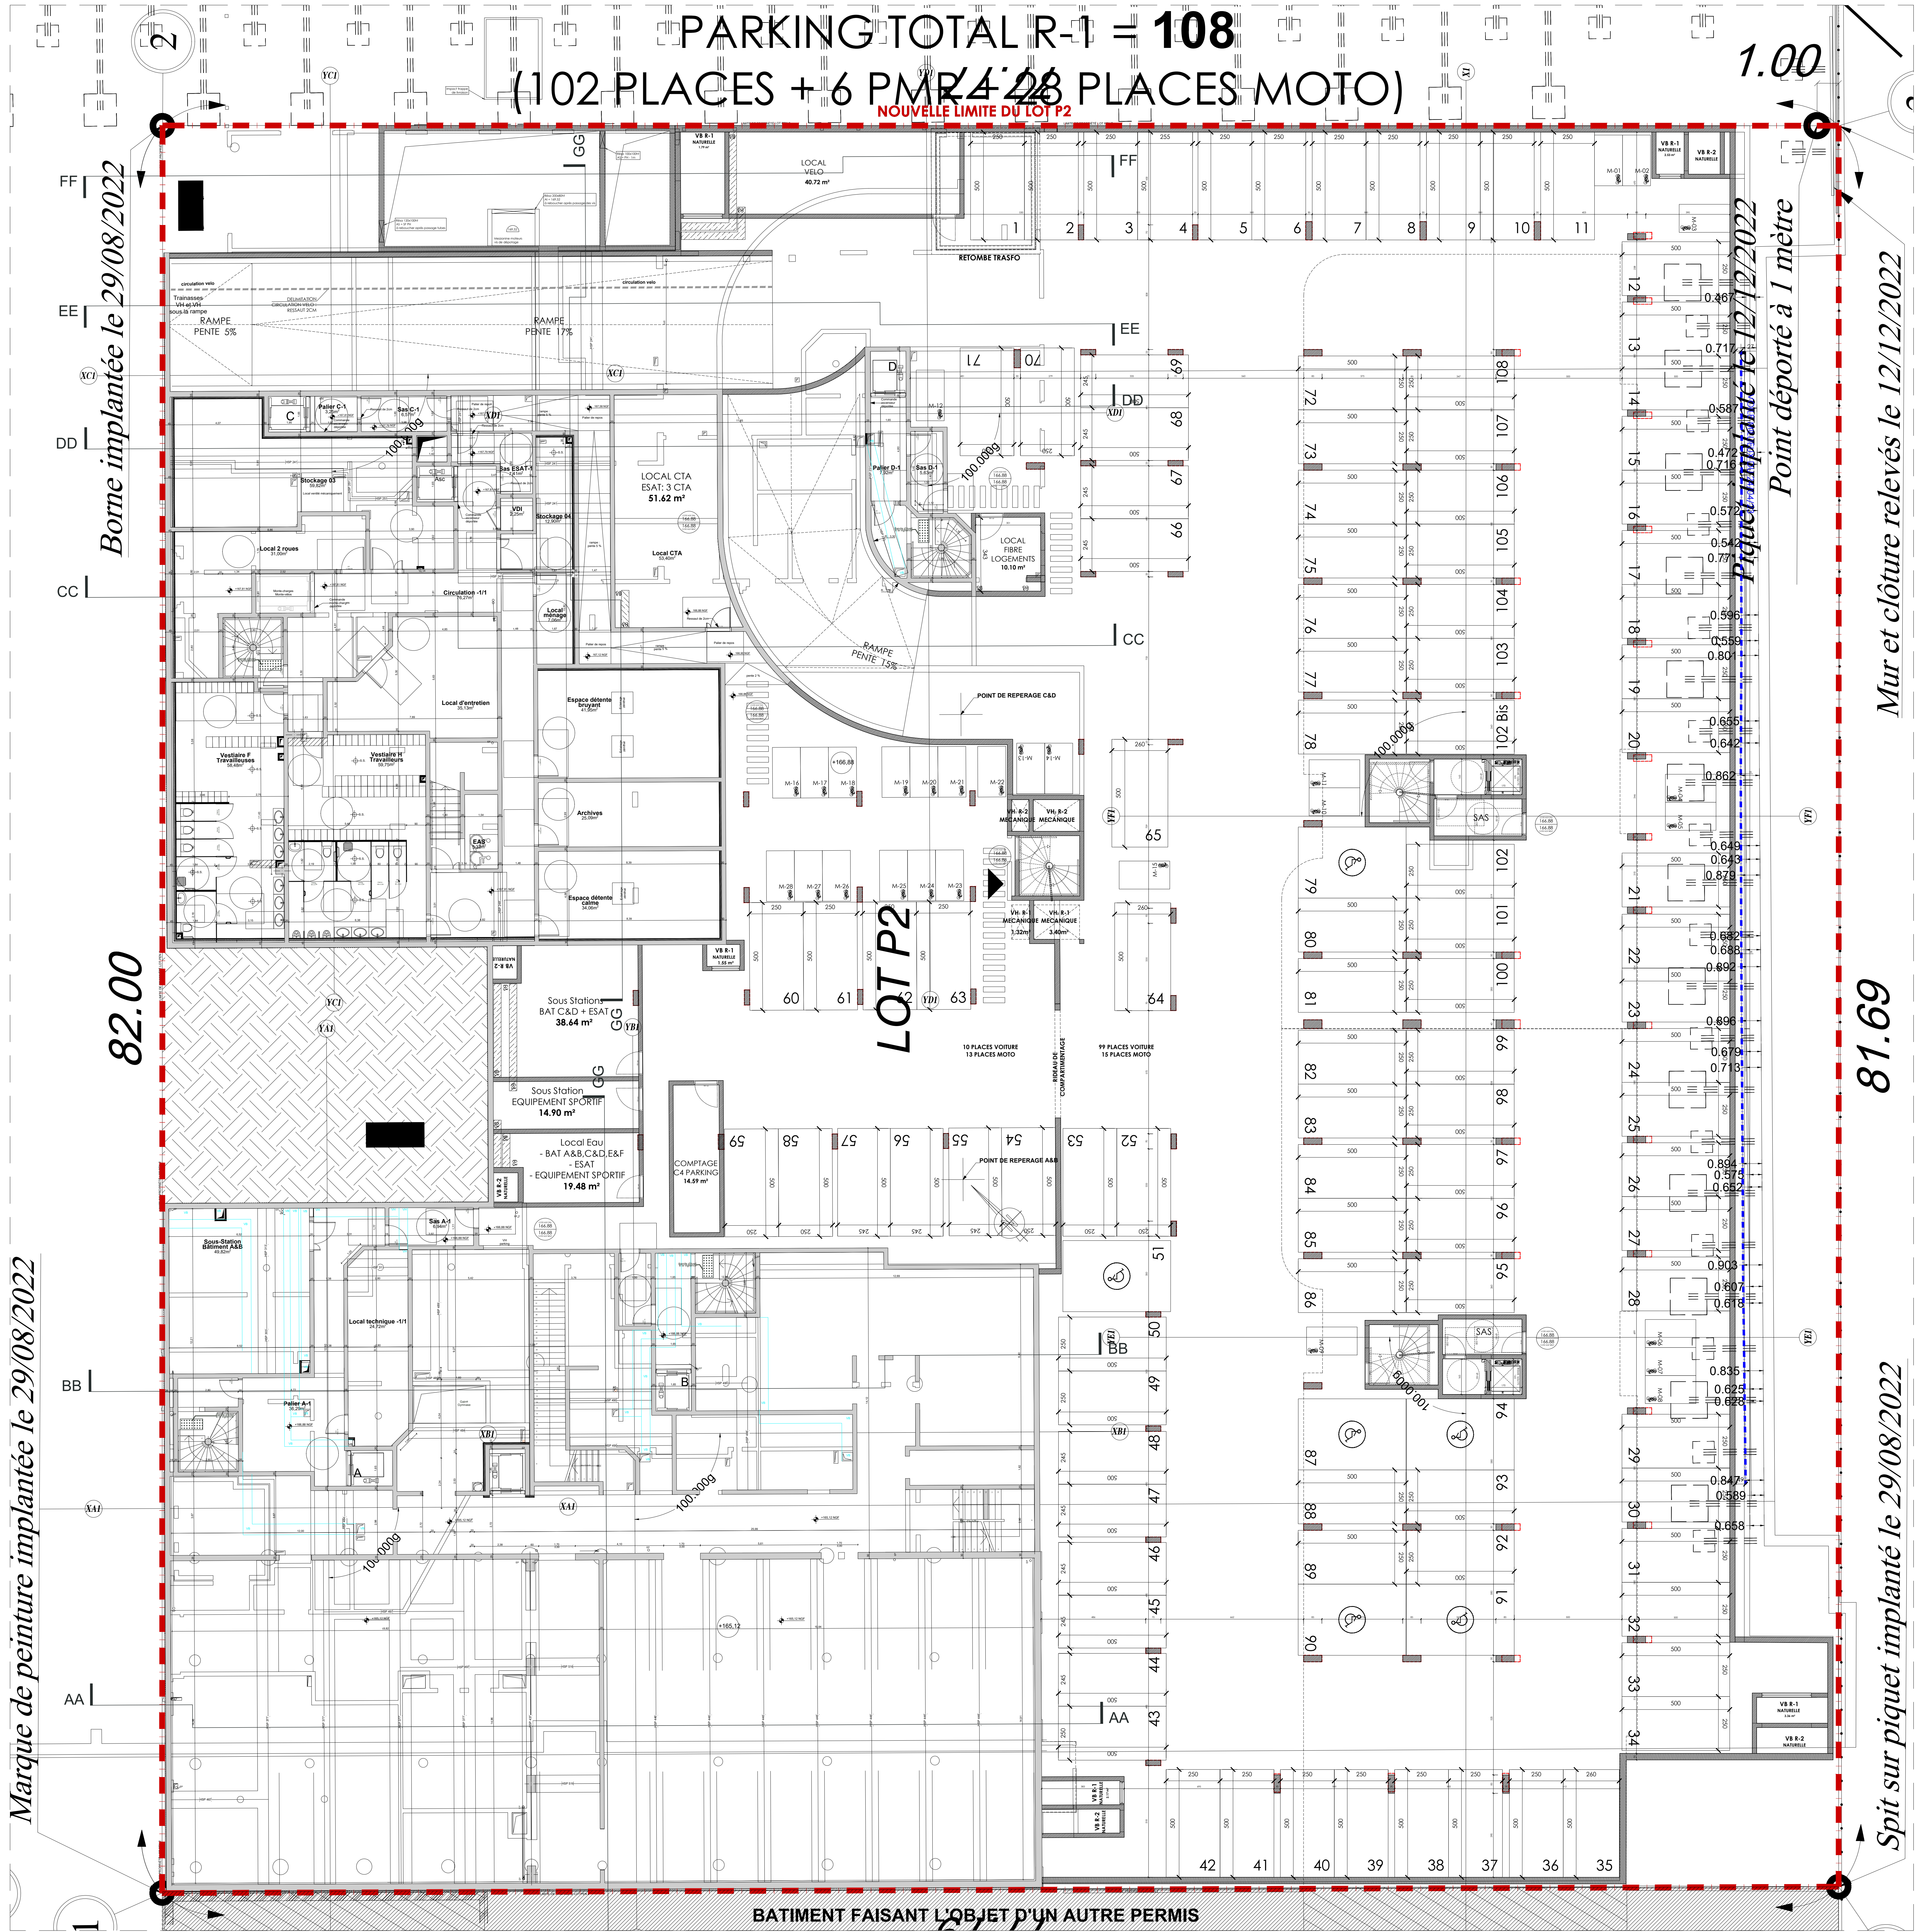

Marque de peinture implantée le 29/08/2022

Piquet implanté le 12/12/2022

Mur et clôture relevés le 12/12/2022

81.69

Spit sur piquet implanté le 29/08/2022

BATIMENT FAISANT L'OBJET D'UN AUTRE PERMIS

- GRAND CANAL -
 LOT PENTAGONE 2
 - 92140 - CLAMART -

MAITRE D'OUVRAGE	SCV Client Pentagone 11 rue des Cloches 79100 VELUXY-VALLOUBRAY Tel: 0243883111	MAITRE D'OUVRAGE CONCEPTION	X JERRY & LEBLANC 11 rue des Cloches 79100 VELUXY-VALLOUBRAY Tel: 0243883111
MAITRE D'OUVRAGE CONCEPTION	X ARCADIS PARIS 8 rue de Valenciennes 75001 PARIS Tel: 0142222222		

Plan du R-1 - Sous-sol

Dossier DCE

ECHELLE 1:100

DCE
SS-01

Emetteur	Projet	Phase	Type	Niveau	N° de plan	Date	Indice
ARC	PEN 2	ETUDE	Plan	R-1	SS-01	15/05/2023	0.0