


PARKING TOTAL R-2 = **132**  
 (122 PLACES + 10 PMR + 13 PLACES MOTO)

NOUVELLE LIMITE DU LOT P2

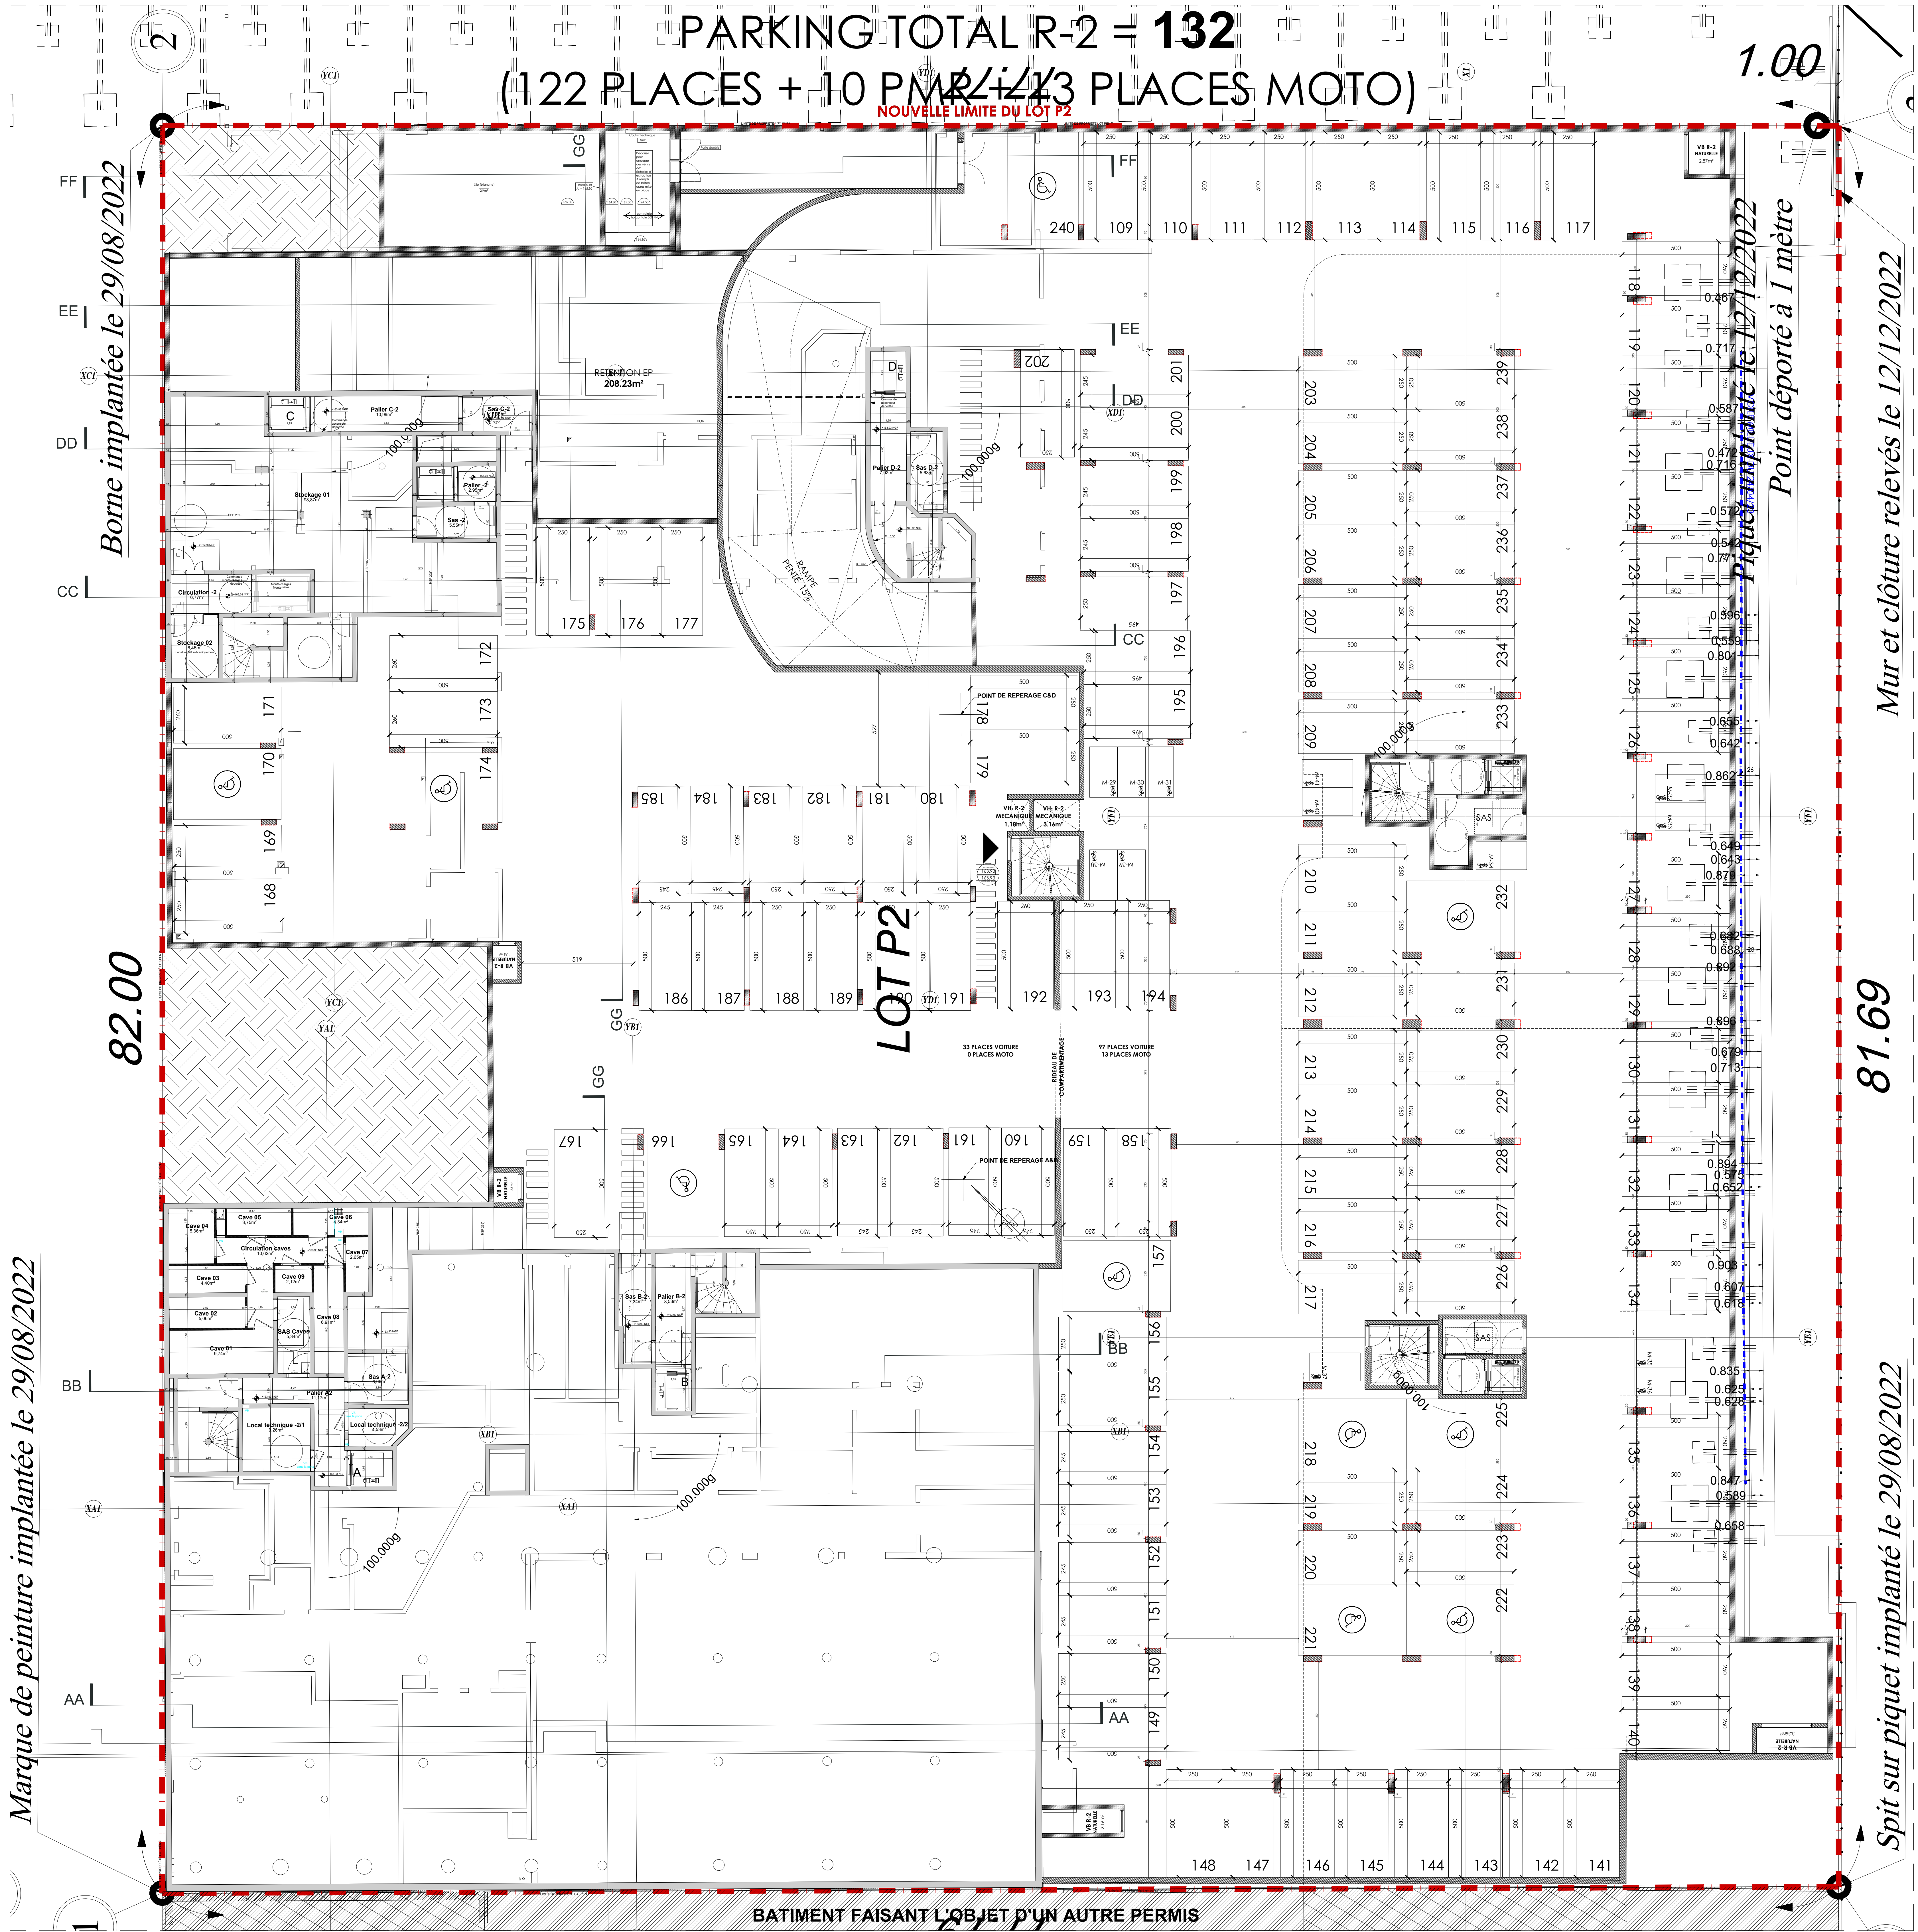

Piquet implanté le 12/12/2022  
 Point déporté à 1 mètre

Mur et clôture relevés le 12/12/2022


81.69

Spit sur piquet implanté le 29/08/2022

82.00

Marque de peinture implantée le 29/08/2022

BATIMENT FAISANT L'OBJET D'UN AUTRE PERMIS

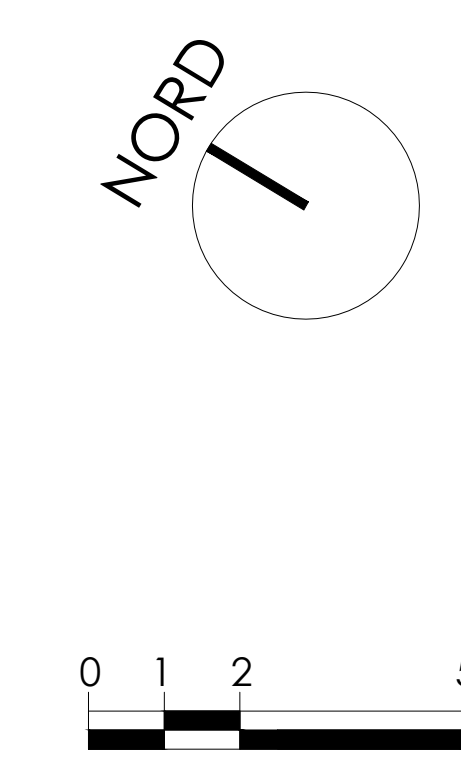

**- GRAND CANAL -**  
 LOT PENTAGONE 2  
 - 92140 - CLAMART -

MAITRE D'OUVRAGE	SCV Clamart Pentagone 11, rue de Clamart 92140 CLAMART	MAITRE D'OUVRAGE CONCEPTION	X	JERRY & LAFONT 11, rue de Clamart 92140 CLAMART
		MAITRE D'OUVRAGE CONCEPTION	X	ARCAS PARIS 8, rue de Clamart 92140 CLAMART

Plan du R-2 - Sous-sol

Dossier DCE

Echelle 1:100

**DCE**  
**SS-02**

Emetteur	Projet	Phase	Type	Niveau	N° de plan	Date	Indice
ARC	PEN 2	ETUDE	Plan	R-2	SS-02	15/05/2023	0.0