



RUE EUGÈNE JAMOT

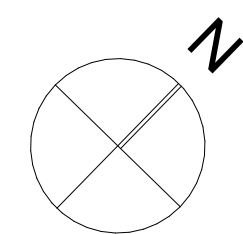

Niveaux	Studio	T2	T3	T4	Total
RDJ					
RDC	1	5			6
R+1		6	5		11
R+2		6	5		11
R+3		6	5		11
R+4		9	2		11
R+5				4	4
Total	1	32	17	4	54

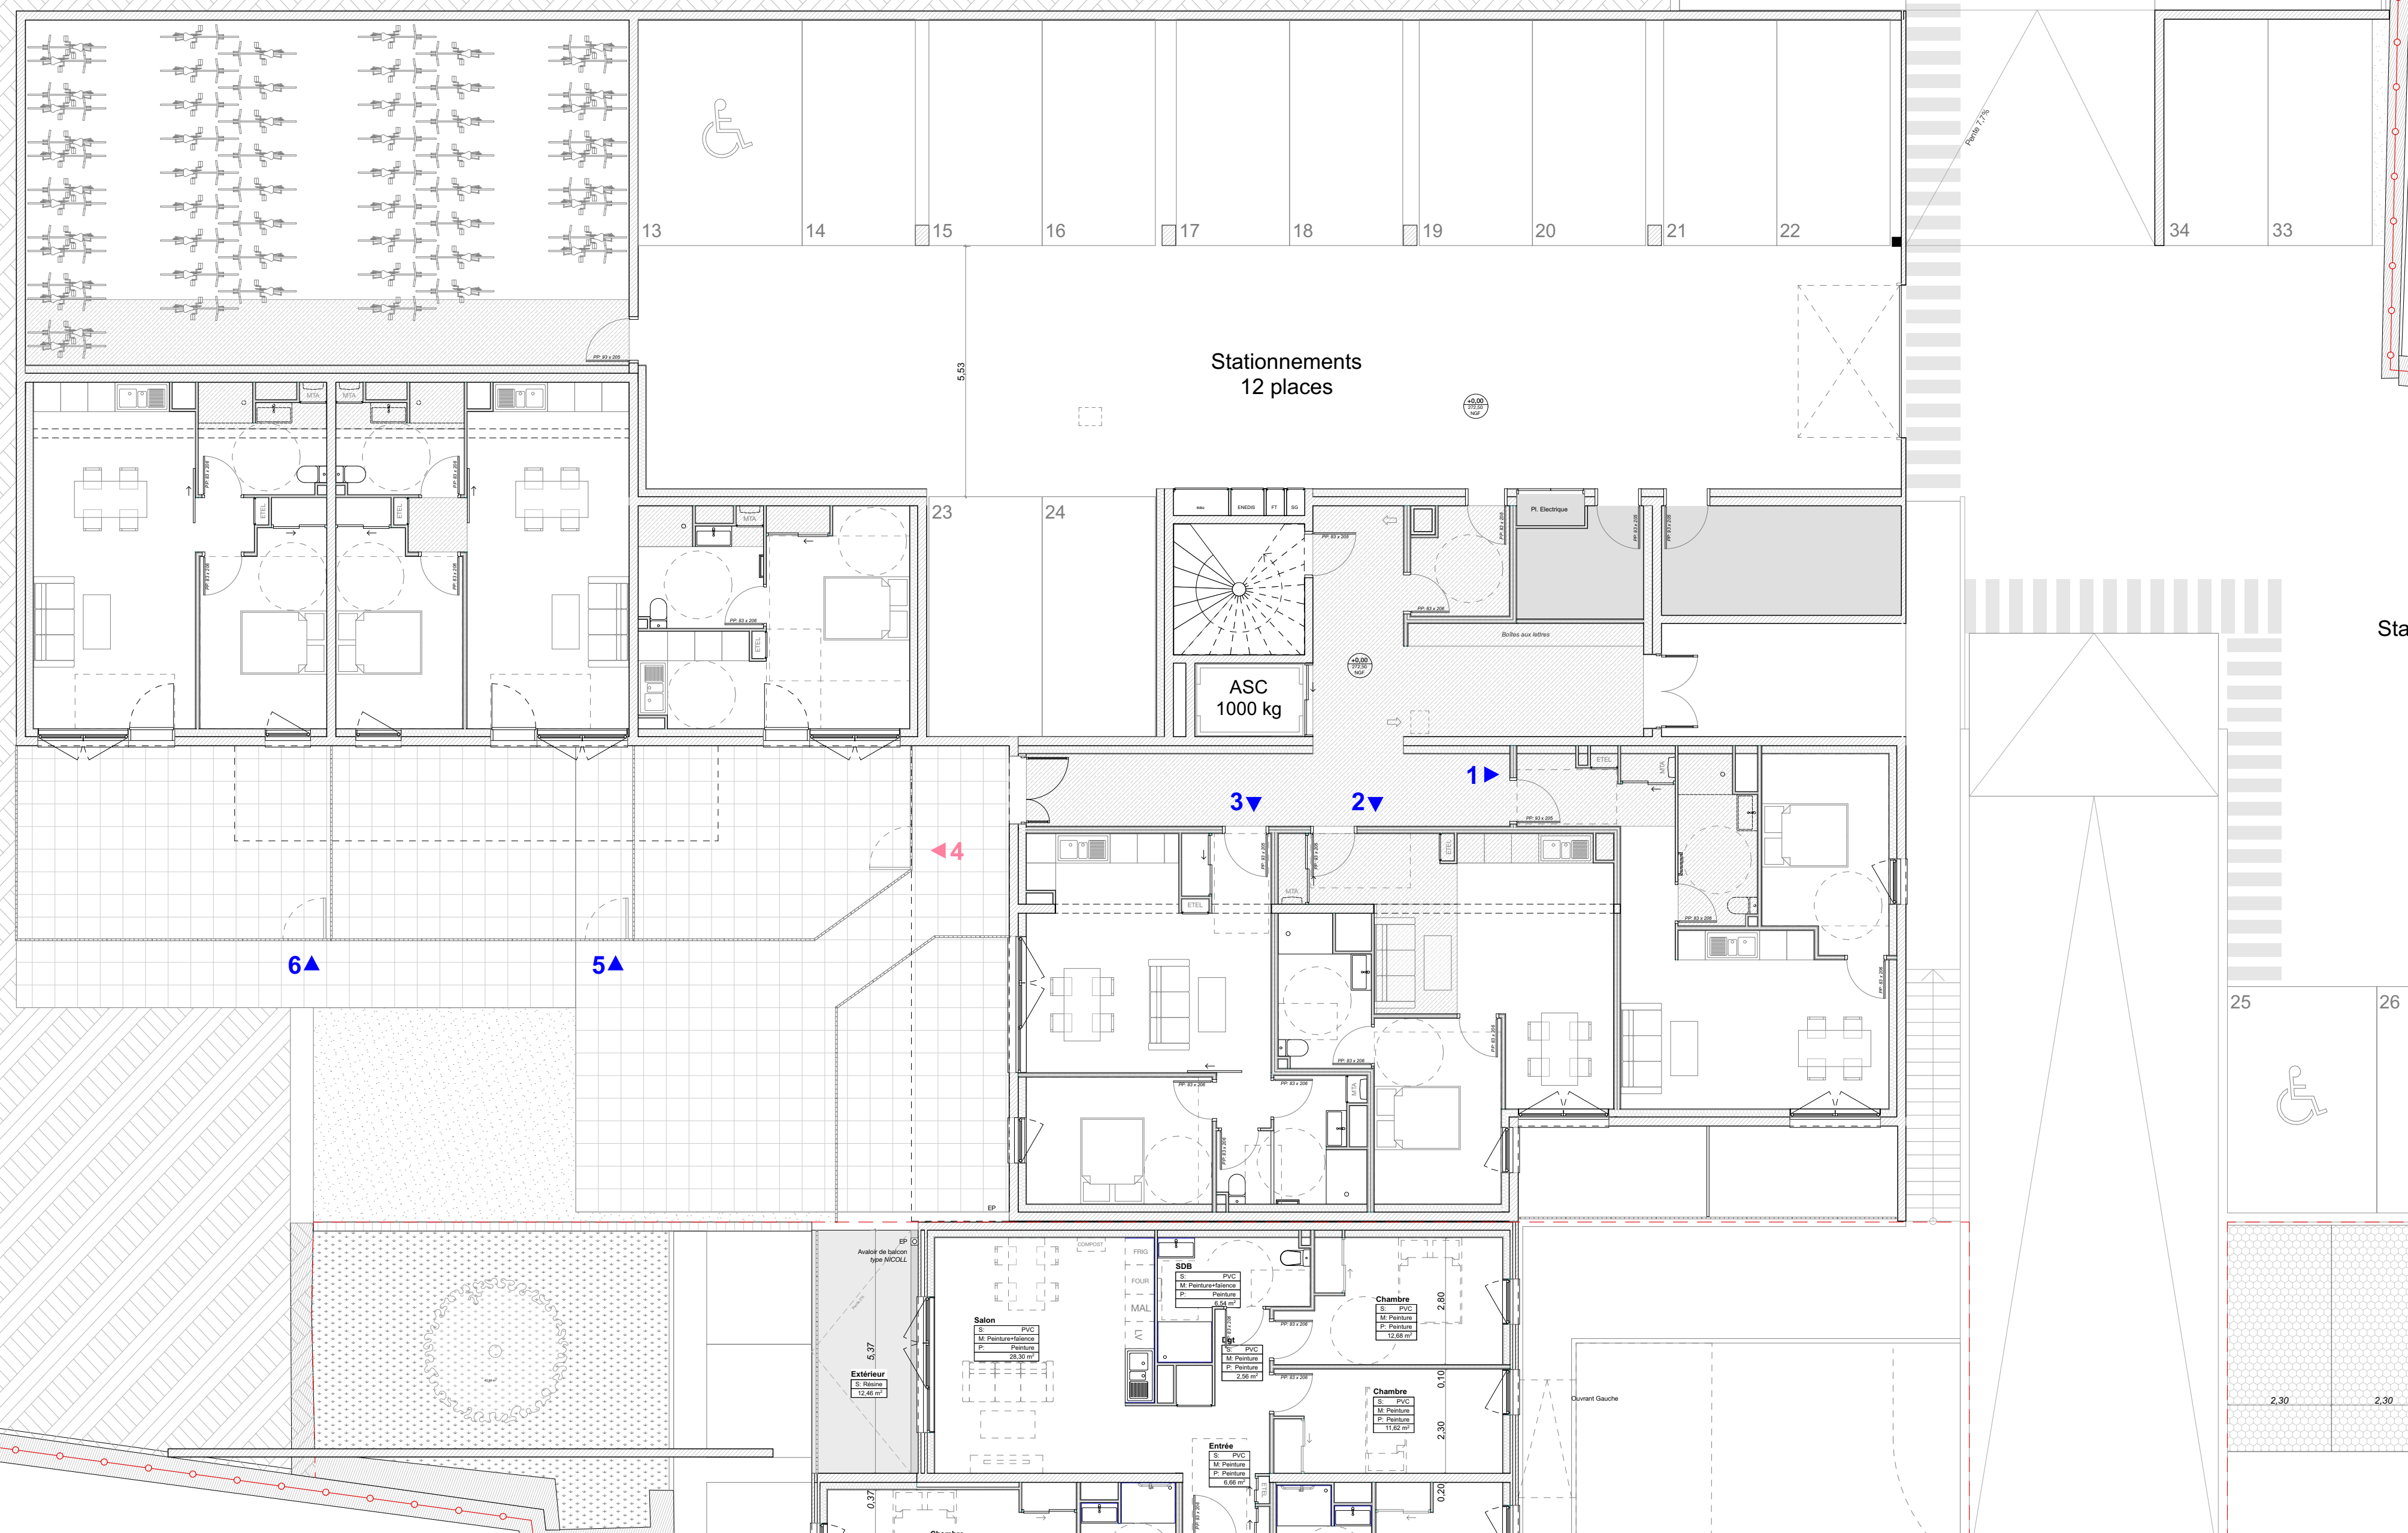

EIFFAGE IMMOBILIER - OPERATION DE 54 LOGEMENTS
24 RUE DE LA RÉFORME - 87000 LIMOGES



Date : 17/01/2024
 Échelle : 1:100
Plan RDC

MAITRE D'OUVRAGE EIFFAGE IMMOBILIER SUD-OUEST	5 Place Ravezies 33000 BORDEAUX	TEL : 05 57 19 08 00
ARCHITECTE BVL architecture	54 avenue de la Révolution 87000 LIMOGES	TEL : 05 55 10 28 42
BET TCE EIFFAGE CONSTRUCTION	4 rue Bernard Lathière 87000 LIMOGES	TEL : 05 55 06 49 49
ECONOMISTE / OPC EIFFAGE CONSTRUCTION	4 rue Bernard Lathière 87000 LIMOGES	TEL : 05 55 06 49 49
ACOUSTICIEN ORFÈA	Parc Ester, Immeuble Antares 22 rue Atlantis - BP 56959 87069 LIMOGES Cedex	TEL : 05 55 56 31 25
BUREAU DE CONTRÔLE VERITAS	Technopole Ester 21 rue Columbia 87280 LIMOGES	TEL : 05 57 96 24 01
COORDONNATEUR SPS VERITAS	Technopole Ester 21 rue Columbia 87280 LIMOGES	TEL : 05 57 96 24 01