


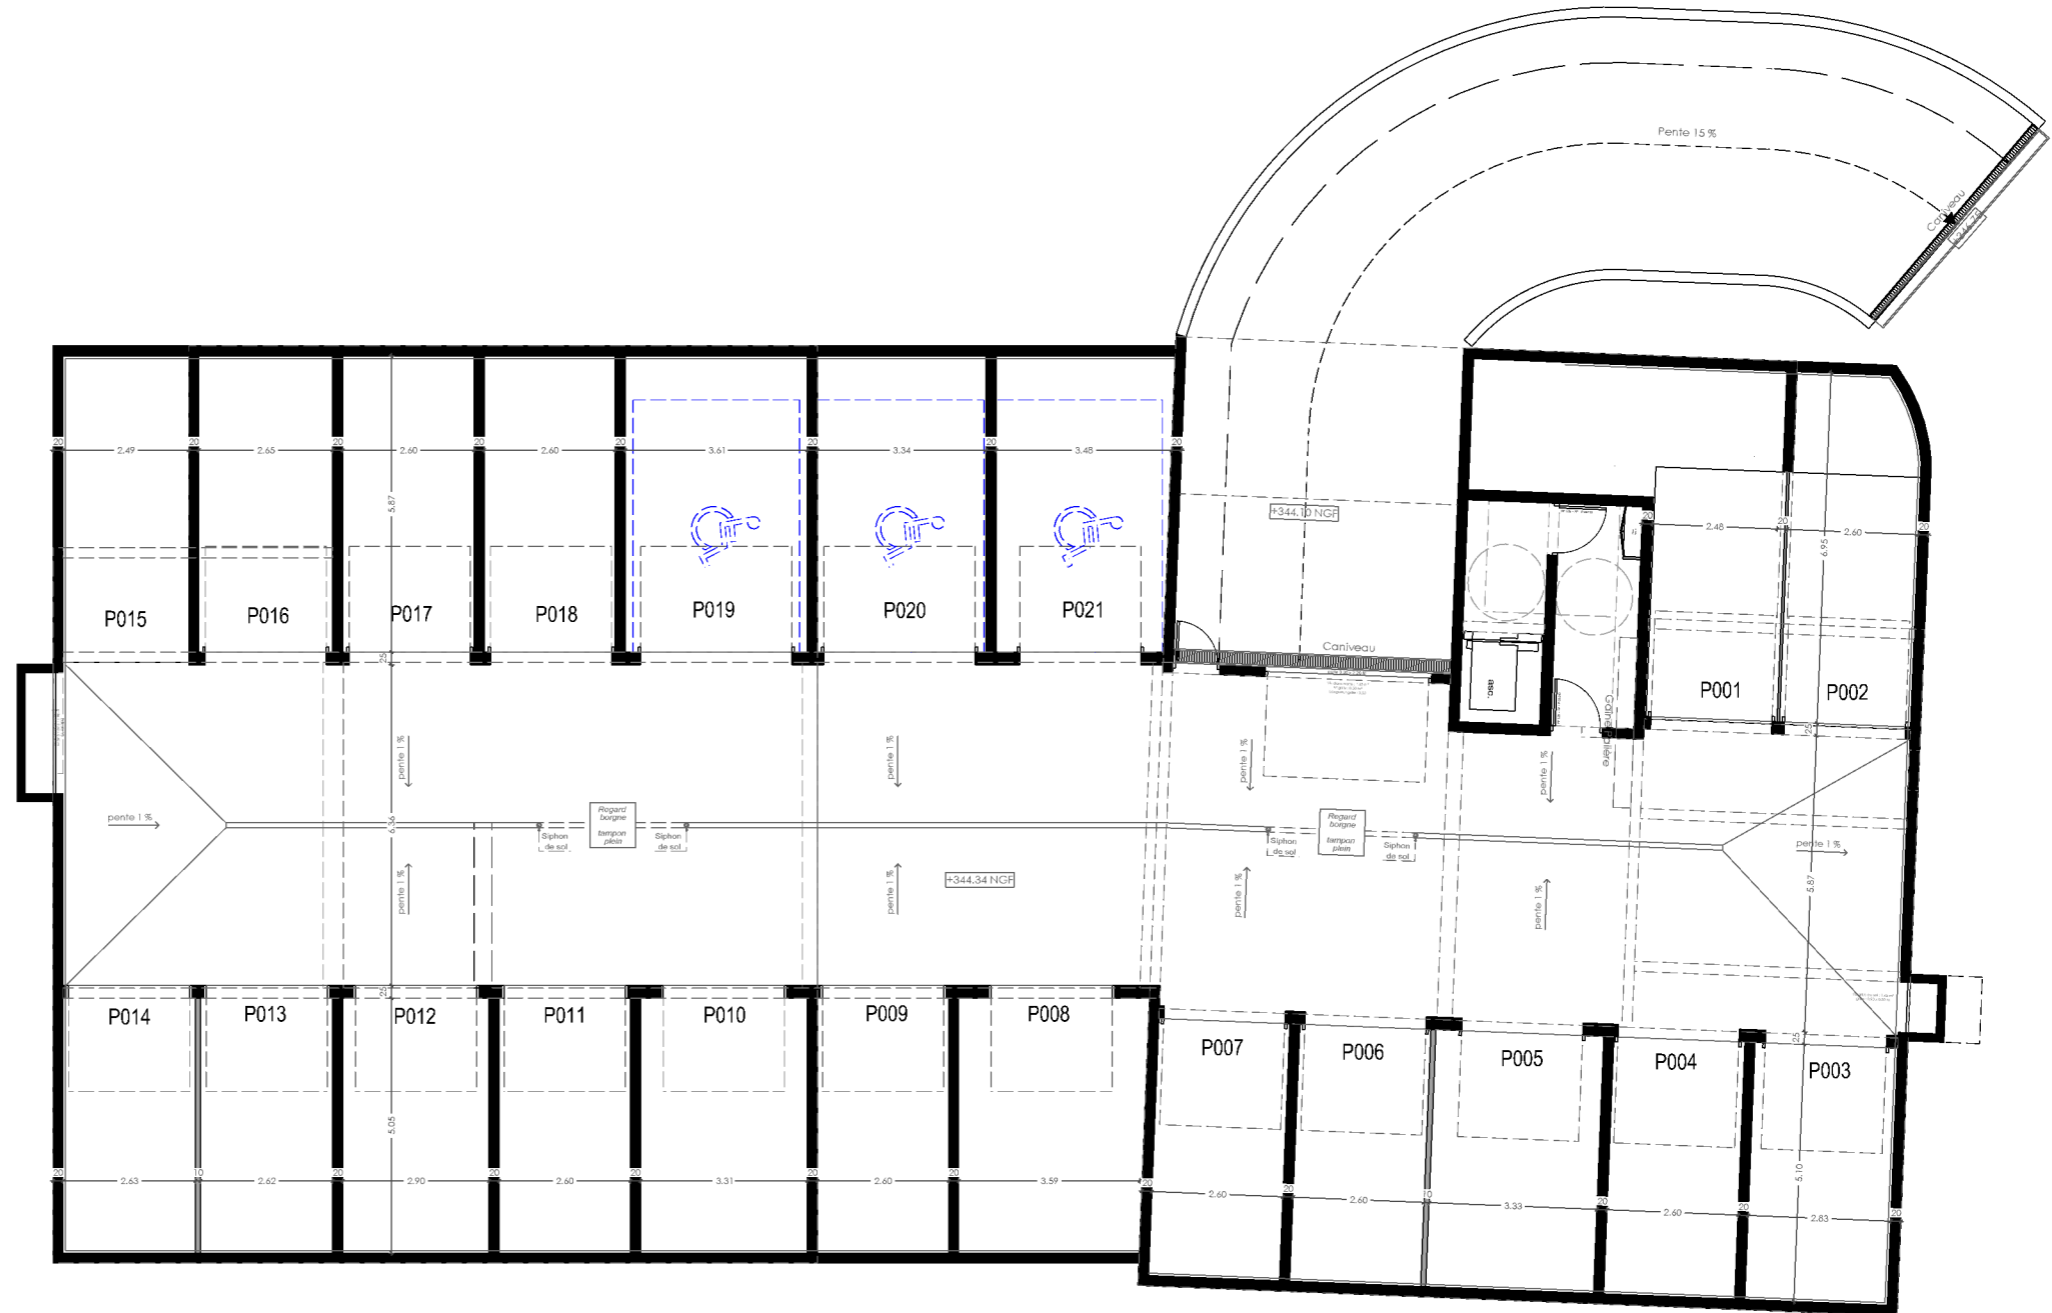


PLAN DES STATIONNEMENTS

R-1



CHAMBRE & VIBERT
ARCHITECTES ASSOCIÉS

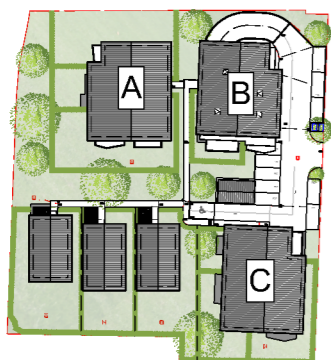

0m 1m 2m 5m

