


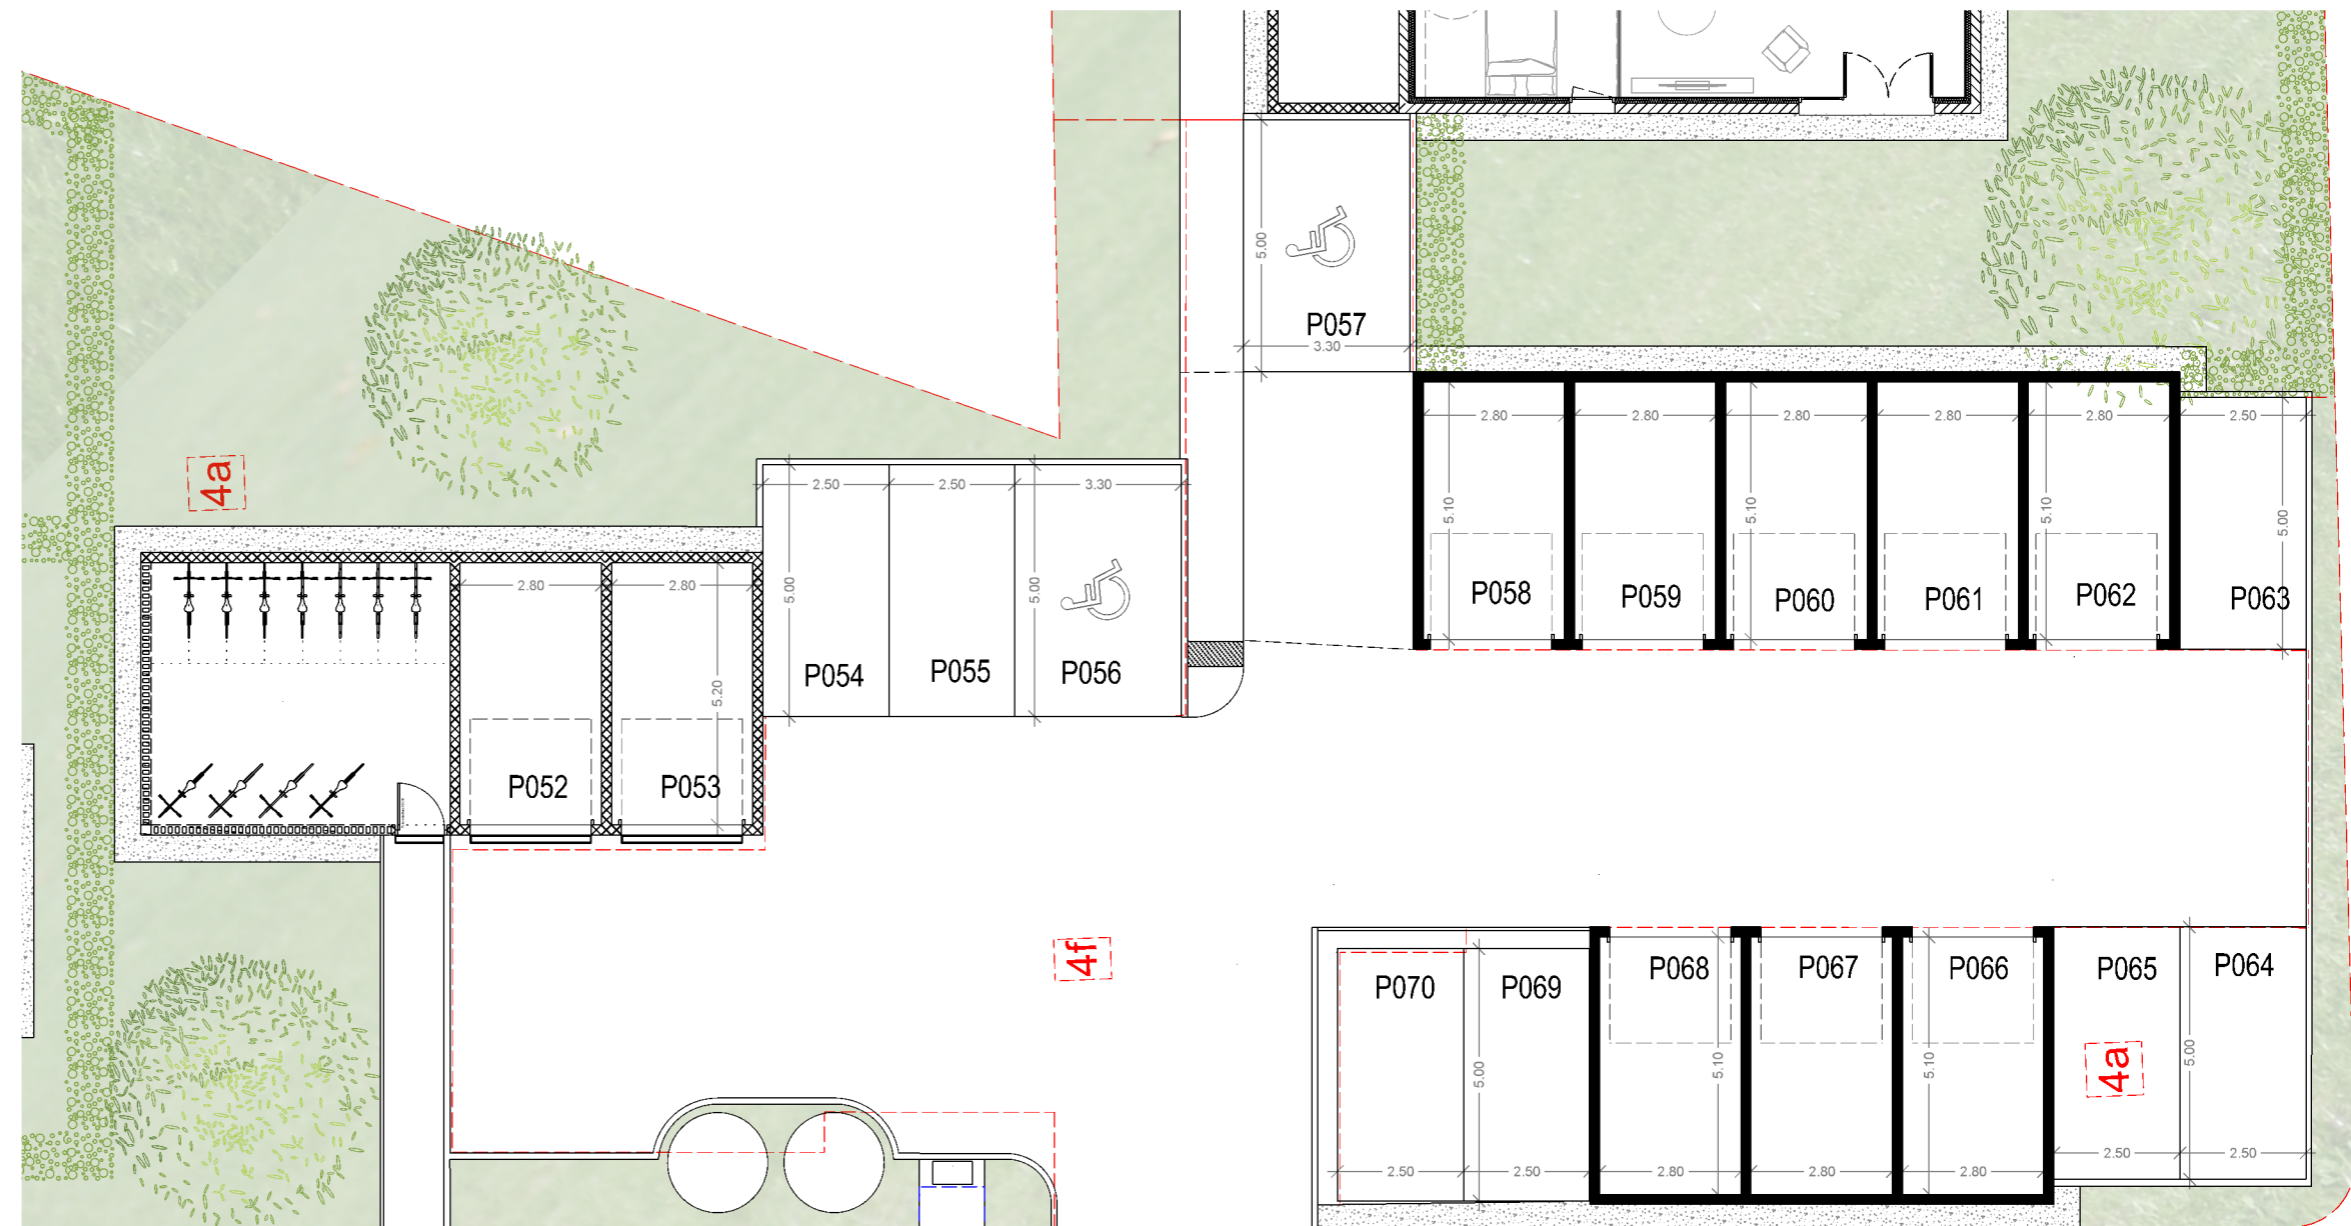

PLAN DES STATIONNEMENTS

RDC



**CHAMBRE & VIBERT**  
ARCHITECTES ASSOCIÉS

