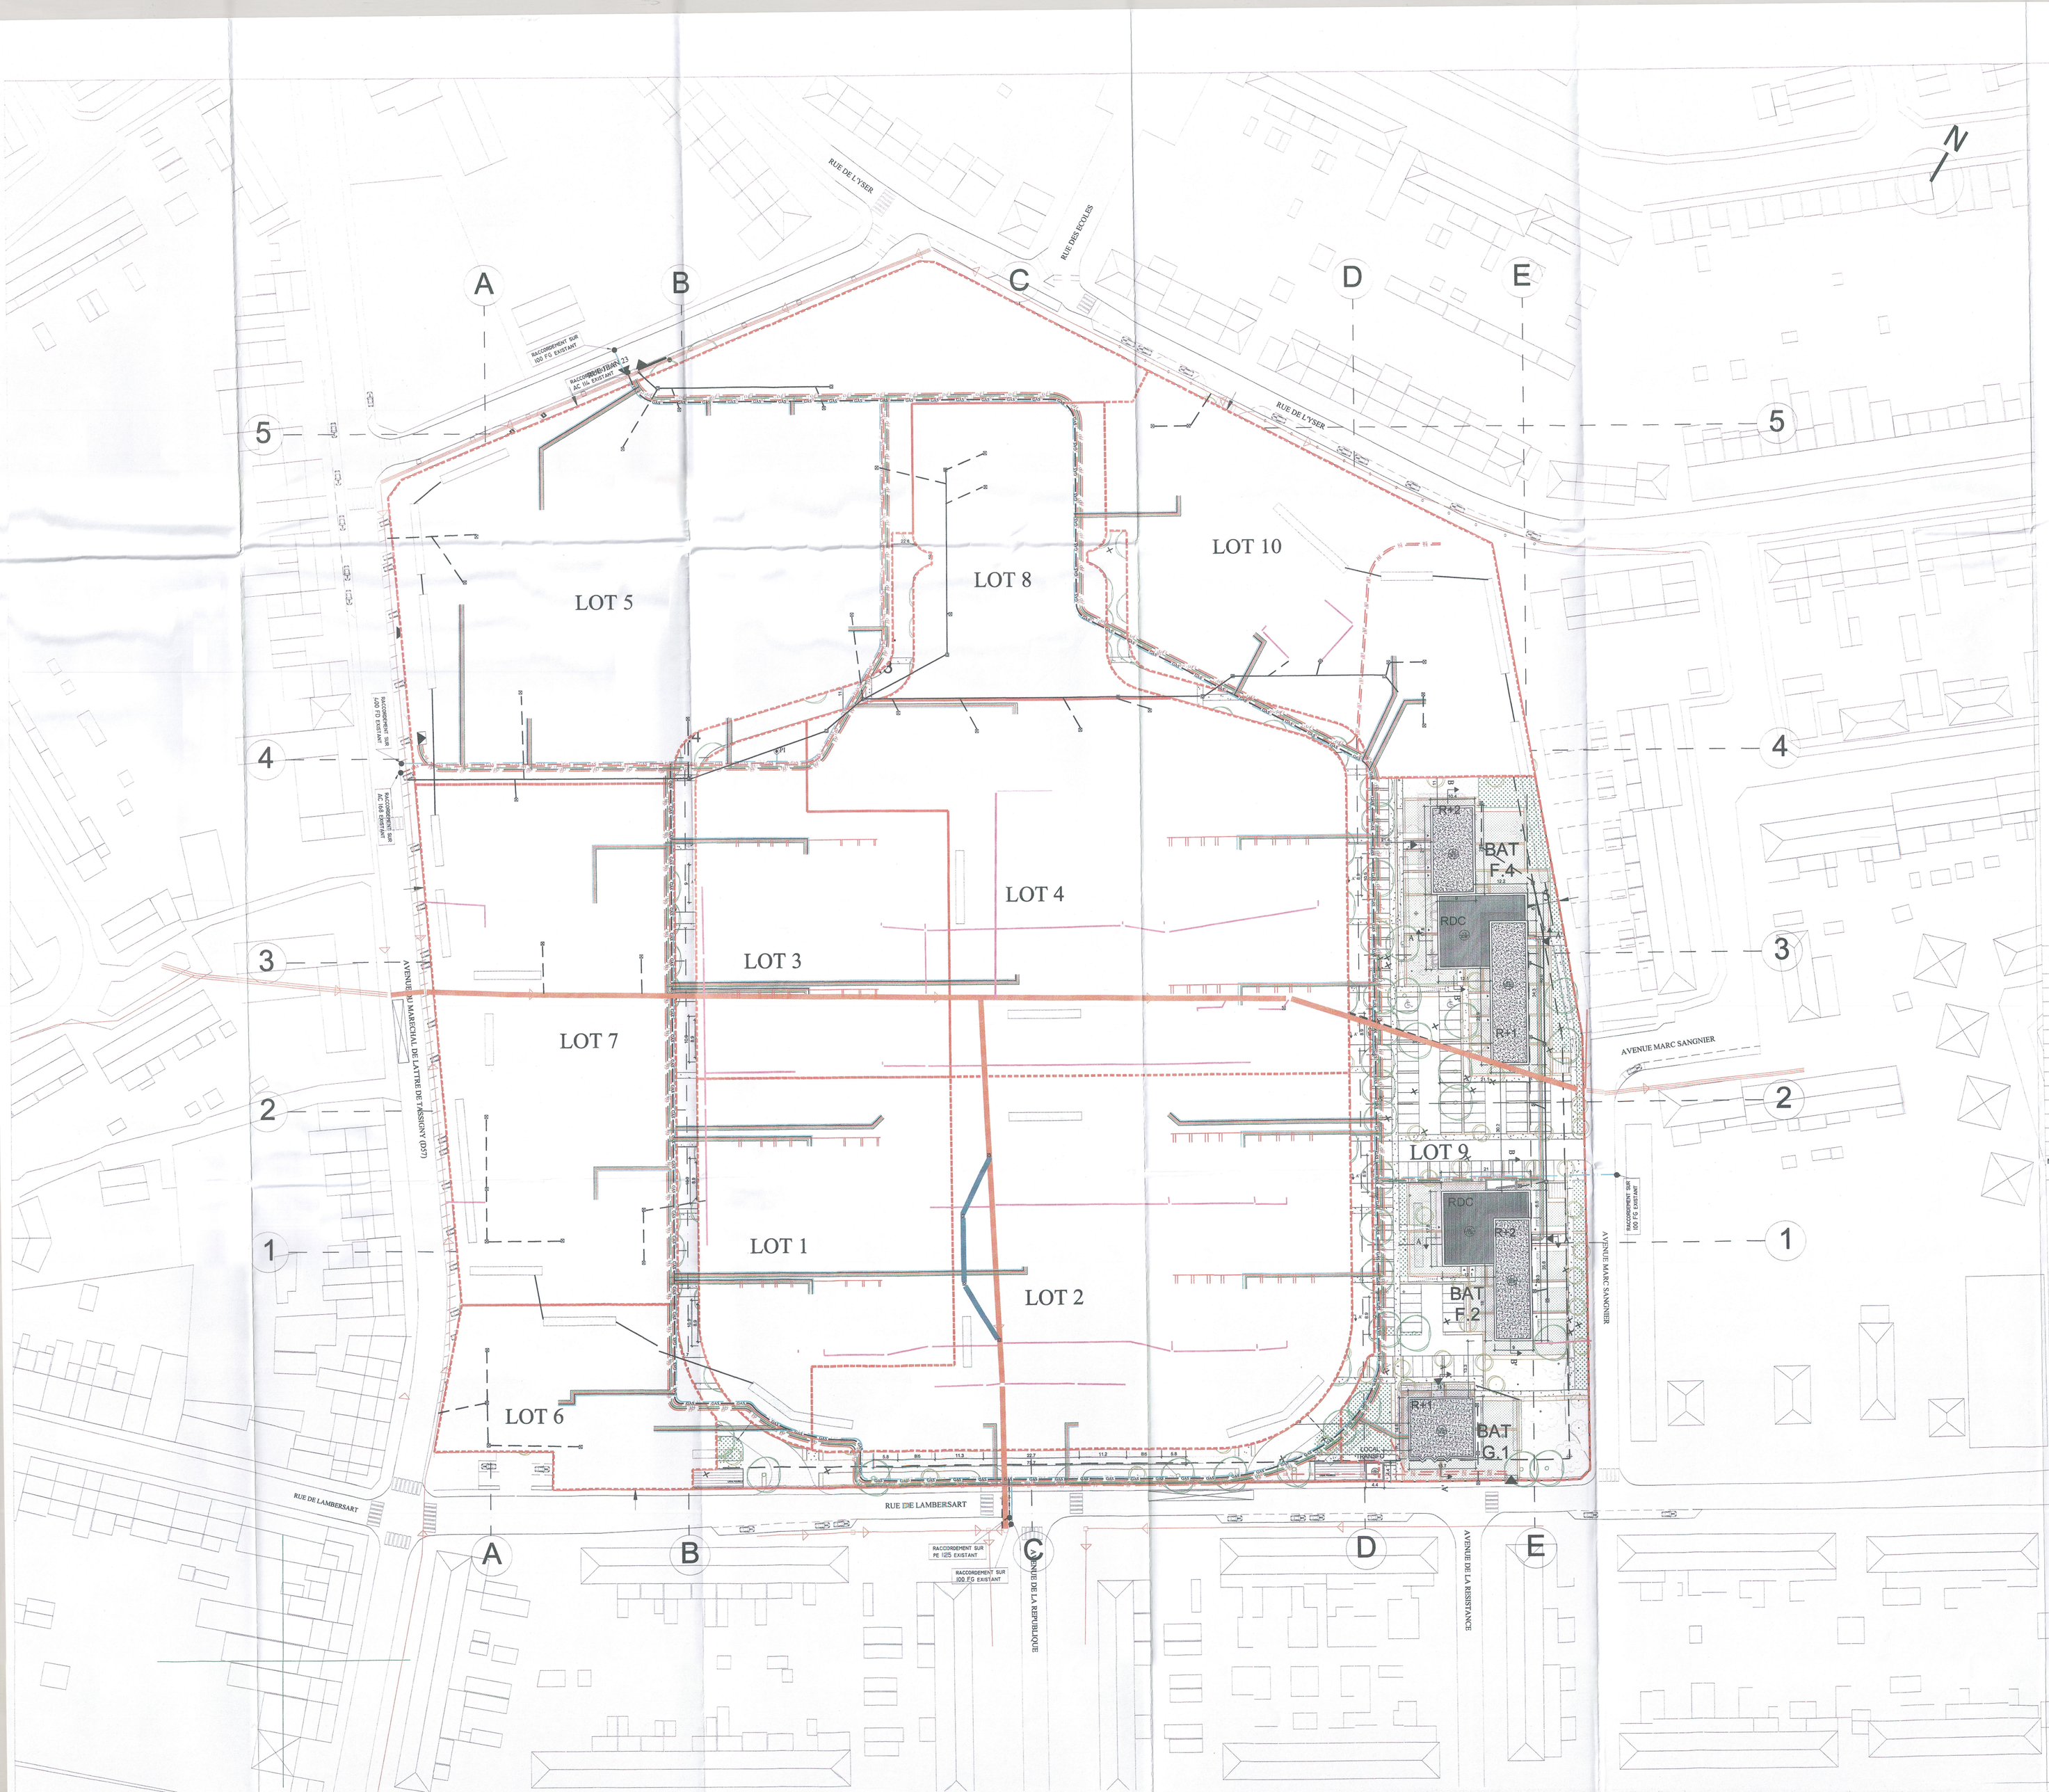

0 5 10 20 30 40

ABBATAGES

ARBRES EXISTANT CONSERVE

STRATE ARBOREE:

ARBRISSEAUX

ARBRES DE HAUTE TIGES

STRATE BASSE:

JARDIN

PELOUSE

GAZON RENFORCE

COUVRE-SOLS

HAIES LIBRES

SOCLES ARBUSTIFS

LES SOLS

PLACETTES
dalles béton joints gazon

ALLEES
béton désactive

PARKING
enrobé

LOCAUX POUBELLES
dalle béton

LEGENDE:

RESEAU EAU POTABLE
RESEAU GAZ
RESEAU BASSE TENSION
RESEAU TELECOM
RESEAU ECLAIRAGE PUBLIC
RESEAU FIBRE OPTIQUE
PI POTEAU INCENDIE A CREER
TRANCHEE DE BRANCHEMENTS EAU POTABLE
TRANCHEE DE BRANCHEMENTS GAZ
TRANCHEE DE BRANCHEMENTS BASSE TENSION
TRANCHEE DE BRANCHEMENTS TELECOM
TRANCHEE DE BRANCHEMENTS FIBRE OPTIQUE
POSTE TRANSFORMATEUR ERDF PROJETE

LEGENDE:

RESEAU ASSAINISSEMENT EAUX PLUVIALES A CREER

RESEAU ASSAINISSEMENT Ø1000 A 1200 EXISTANT A CONSERVER
DEVOIEMENT RESEAU ASSAINISSEMENT Ø 1200
RESEAU ASSAINISSEMENT Ø100 A 300 EXISTANT A CONSERVER OU A REMPLACER
REGARD DE VISITE EAUX USEES
BOITE DE BRANCHEMENT EU 40x40
CANALISATION Ø160 PVC
CANALISATION Ø200 PVC

Indice	date de l'indice	modifications
0	25.04.2018	PC
A		
B		
C		
D		
E		
F		
G		
H		
I		
J		
K		
L		

NOTA: Toutes les côtes et les surfaces figurant sur les plans sont données à titre indicatif, elles doivent être vérifiées sur site par les entreprises.

LE CLOS ULYSSE

Saint André lez Lille

76 rue de Lambersart - 59350 Saint André lez Lille

DEMANDE DE PERMIS DE CONSTRUIRE
PARCELLE 000 A 7081
LOT 9

MAITRISE D'OUVRAGE :

SAS LE CLOS ULYSSE
2bis Chemin du Coulouvrier - 69410 Champagne au Mont d'or

ARCHITECTE :

Wilmotte & Associés SAS d'architecture
68 Rue du Faubourg Saint Antoine - 75012 Paris
tél : 01 53 02 22 22 - fax : 01 43 44 17 11
wilmotte@wilmotte.fr

BUREAU D'ETUDE VRD

ADI Environnement
80 rue Jules Ferry - BP 20044 - 59358 ORCHIES Cedex
tél : 03 27 86 94 10 - fax : 03 27 86 94 19

PAYSAGISTE

Neveux & Rouyer Paysagistes
27 Avenue de Paris - 7800 Versailles
tél : 01 39 51 53 53 - fax : 01 39 51 42 27
contact@neveux-rouyer.com

BUREAU D'ETUDE TCE

NORTEC INGENIERIE
403 Rue Jules Guesdite - 59650 Villeneuve d'Ascq
tél : 03 20 45 61 29 - fax : 03 20 98 81 71

GEOMETRE

Dit géomètre-expert
14 place Gennevières - 59000 Lille
tél : 03 20 93 75 64
contact@deneuvre-hancire.geometre-expert.fr

BUREAU DE CONTROLE

48 rue de Provence
75009 Paris
tél : 01 85 09 20 42

PC 0595271 8 0613

CAPELLI
S.A. au capital de 15 139 200 €
43 rue du Faubourg Saint-Honoré
75008 Paris
Tél. 01 44 90 81 10
SIRET 306 140 039 00091

FICHIER INFORMATIQUE :
WIL-ARCHI-APS-130.dwg

DATE DE CREATION :
25.04.2018

DATE DE L'INDICE :
25.04.2018

WILMOTTE & ASSOCIES
Tél. : 01 53 02 22 22

ULYSSE - TRELAT

PLAN MASSE PROJET

1.500

EMETTEUR	PHASE	LOT	BATIMENT	NUMERO	DESSINS	IND.
WIL	PC	9	-	PC2 a	PM	0