


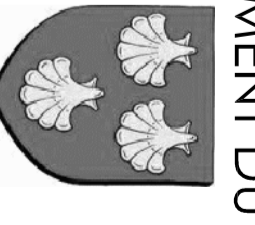





DEPARTEMENT DU BAS-RHIN  
  
 VILLE DOBERHAUSBERGEN  
 Avenue de l'EURO  
 ILOT SOGENAL


Construction d'un ensemble immobilier  
 de 220 Logements accession et locatif

 BUREAU ETUDES STRUCTURES CTE 2, rue des Conques 67000 STRASBOURG	 BUREAU ETUDES STRUCTURES S.A.C. MARENGO 11, rue de la République 67000 STRASBOURG
 BUREAU ETUDES STRUCTURES S.A.C. MARENGO 11, rue de la République 67000 STRASBOURG	 BUREAU ETUDES STRUCTURES S.A.C. MARENGO 11, rue de la République 67000 STRASBOURG

DOSSIER MARCHÉ

Plan du 1er Sous Sol  
Bâtiment B

N°	Date	Modifications	Tom	Scale
			04	MA

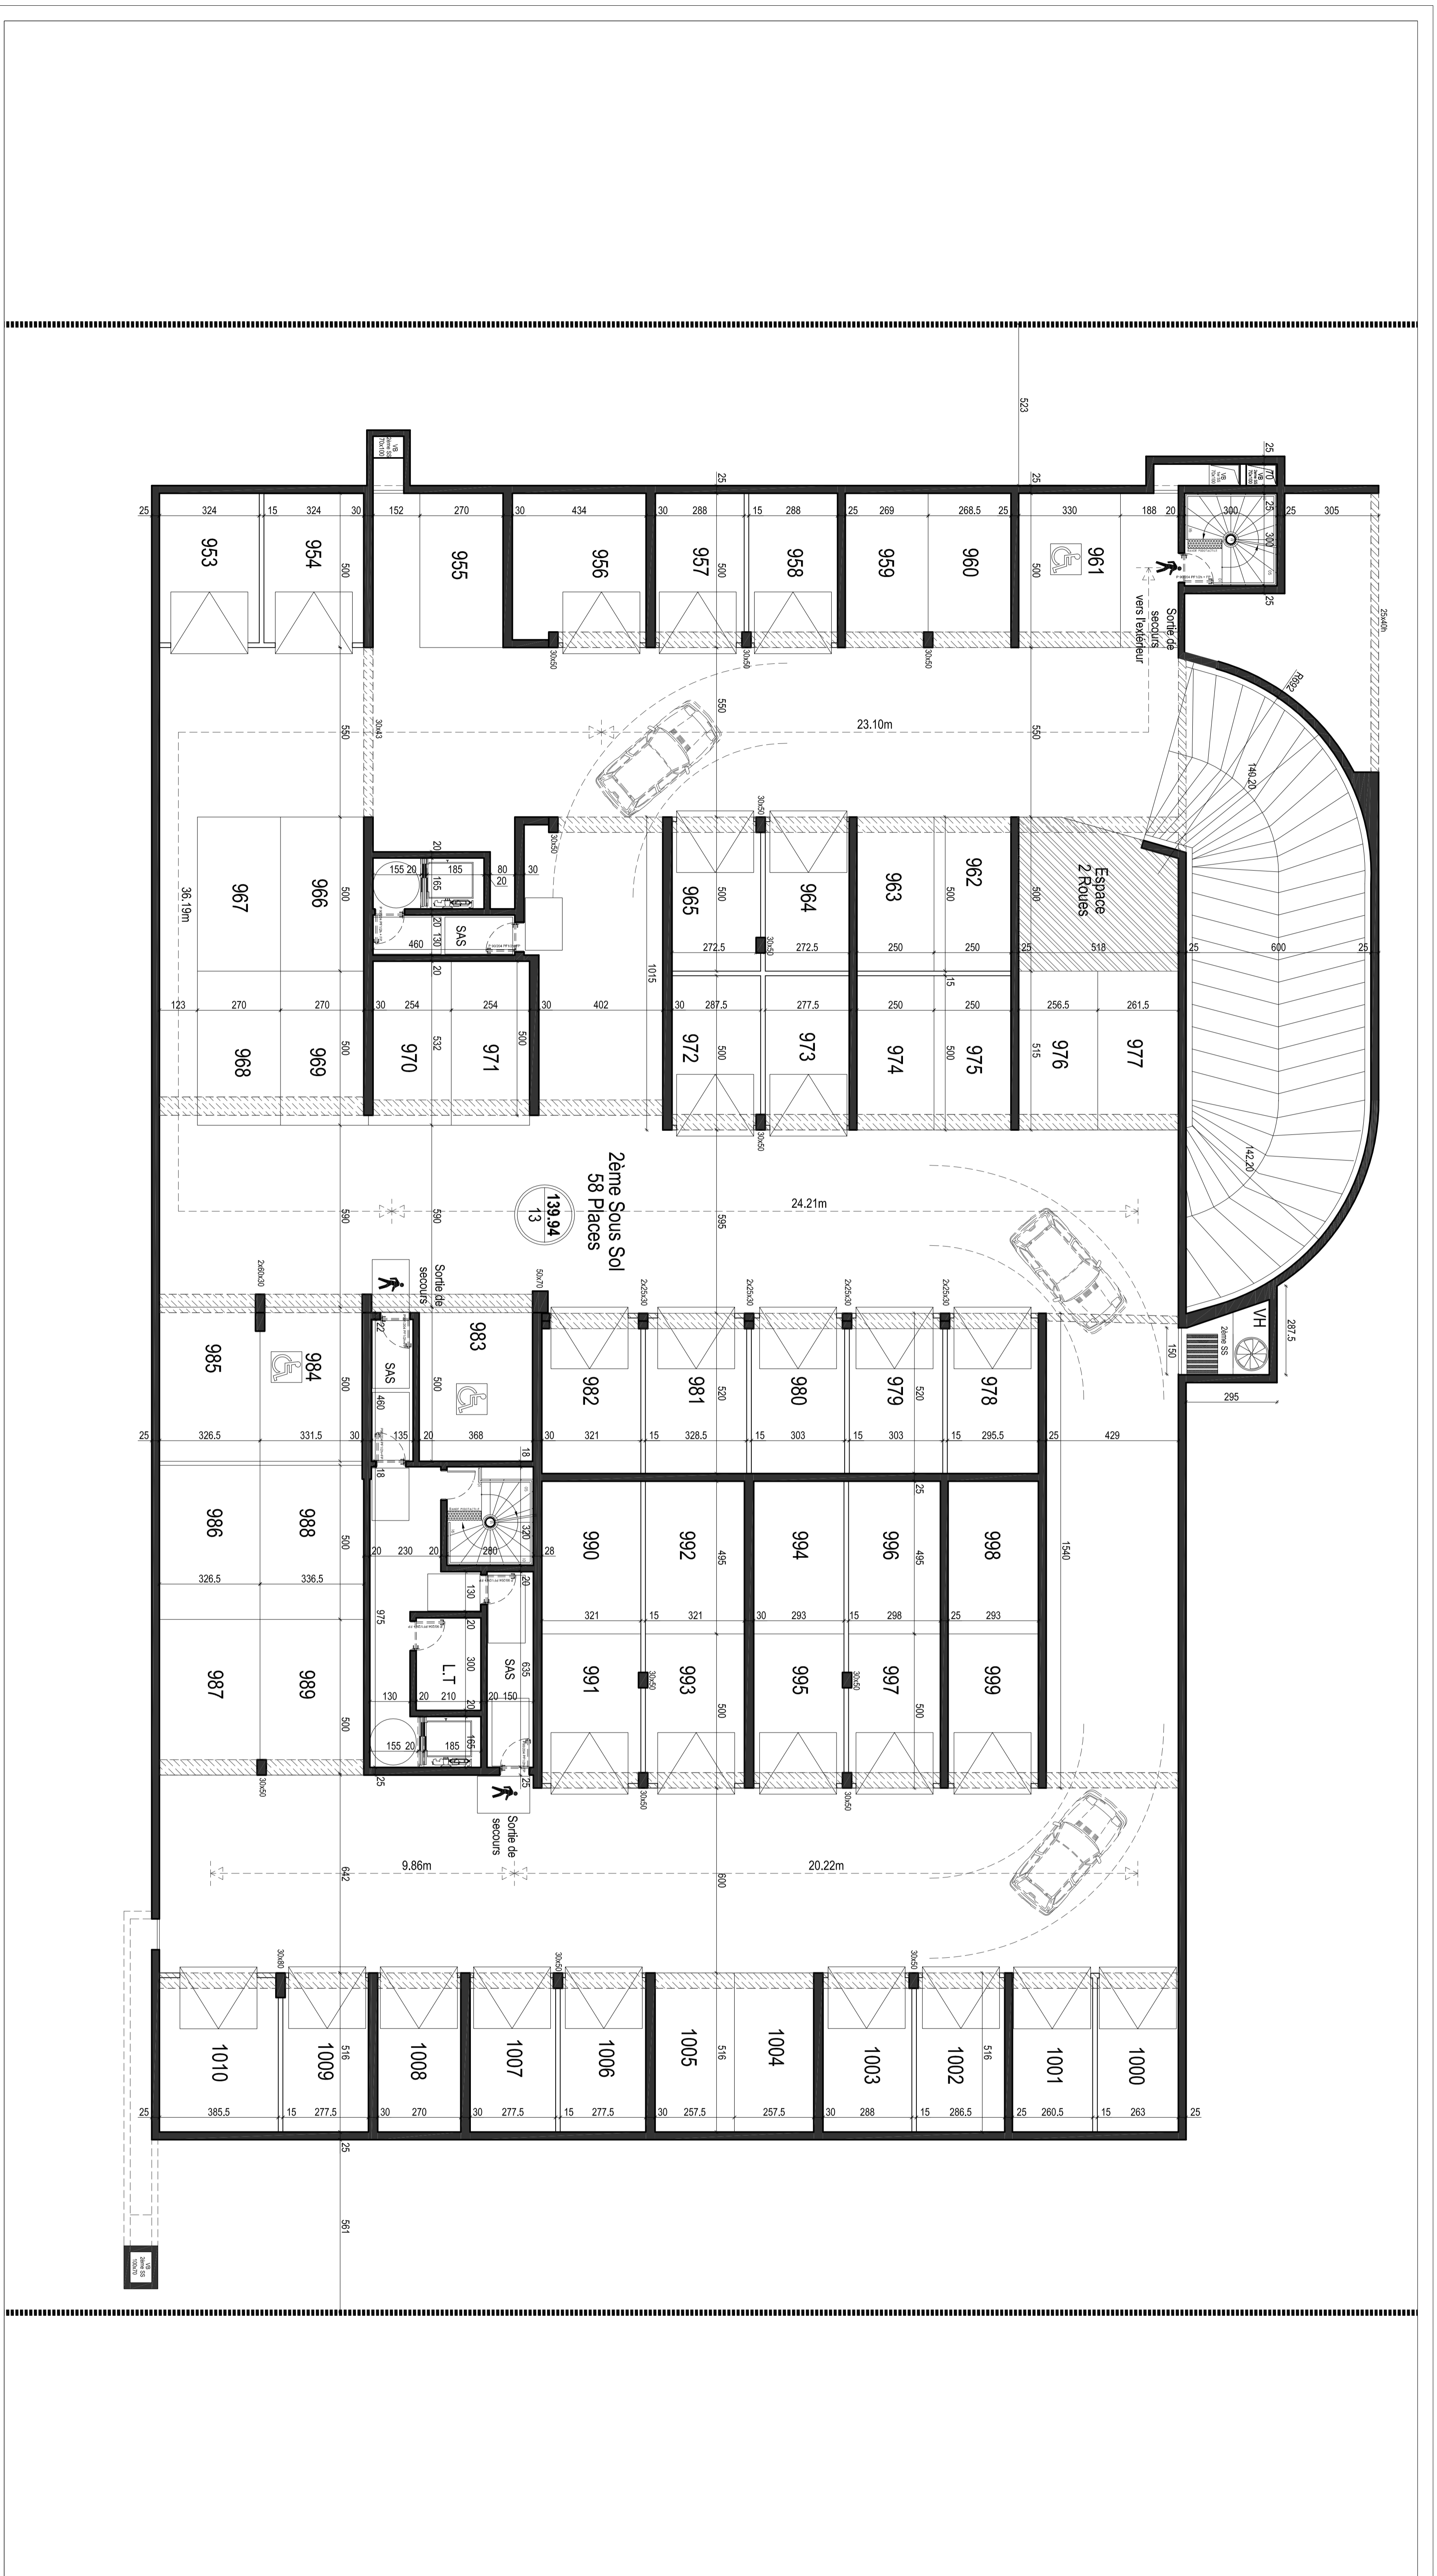

DEPARTEMENT DU BAS-RHIN

VILLE DOBERHAUSBERGEN

Avenue de l'Éuro

LOT SÖGENAL

Construction d'un ensemble immobilier  
de 220 Logements accession et locatif

<p>BUREAU D'ÉTUDES STRUCTURELLES CTE</p> <p>ÉQUIPE TECHNIQUE (RDP): Philippe KRAEMER SAS 1007788180 67200 STROBIGNY</p> <p>MAÎTRE D'ŒUVRE: <b>NSF IMMOBILIER</b></p> <p>SA ICA MAIRIE DE STROBIGNY 17113 STROBIGNY (67) (Région Alsace) 171130</p> <p>ARCHITECTE d'A.S. ASSOCIÉS 1007788180 67200 STROBIGNY (Région Alsace) Email: atelier@nsfimmobilier.com</p>	<p>BUREAU D'ÉTUDES ECONOMIQUES Sécanne</p> <p>ÉQUIPE TECHNIQUE (TUEUR): S.A. du 12/22 novembre 67000 STROBIGNY</p> <p>ECONOMISTE: L'ES ECONOMISTES S.A. du 01/22 novembre 67000 STROBIGNY Email: atelier@l-es.com</p> <p>MAÎTRE D'ŒUVRE (ACCÈS): F.B. BACHMANN 67100 COLMAR Email: F.Bachmann@fbs.com</p>																																					
<p>DOSSIER MARCHÉ</p> <hr/> <p><b>Plan du Zeme Sous Sol</b> Bâtiment B</p>																																						
<table border="1"> <tr><td>Date</td><td></td><td>Échelle</td><td></td></tr> <tr><td>Intitulé</td><td>VERSIONS</td><td>Intitulé</td><td>Échelle</td></tr> <tr><td></td><td></td><td>N°</td><td></td></tr> <tr><td></td><td></td><td></td><td></td></tr> <tr><td></td><td></td><td></td><td></td></tr> <tr><td></td><td></td><td></td><td></td></tr> <tr><td></td><td></td><td></td><td></td></tr> </table>	Date		Échelle		Intitulé	VERSIONS	Intitulé	Échelle			N°																		<table border="1"> <tr><td></td><td>03</td><td>MA</td></tr> <tr><td></td><td>B</td><td></td></tr> <tr><td></td><td>-</td><td></td></tr> </table>		03	MA		B			-	
Date		Échelle																																				
Intitulé	VERSIONS	Intitulé	Échelle																																			
		N°																																				
	03	MA																																				
	B																																					
	-																																					