


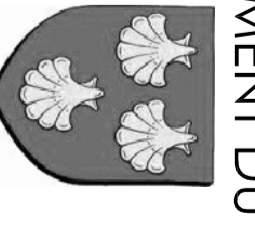





DEPARTEMENT DU BAS-RHIN

 VILLE DOBERHAUSBERGEN
 Avenue de l'EURO
 ILOT SOGENAL


Construction d'un ensemble immobilier
 de 220 Logements accession et locatif

 BUREAU ETUDES STRUCTURES CTE 2, rue de la Chapelle 67000 STRASBOURG	 BUREAU ETUDES ETUDES S.A.C. MARENGO 11, rue de la Chapelle 67000 STRASBOURG
 BUREAU ETUDES ETUDES S.A.C. MARENGO 11, rue de la Chapelle 67000 STRASBOURG	 BUREAU ETUDES ETUDES ID 11, rue de la Chapelle 67000 STRASBOURG

DOSSIER MARCHÉ

Plan du 1er Sous Sol
Bâtiment B

Nom	Date	Version	Etat
			04
			MA

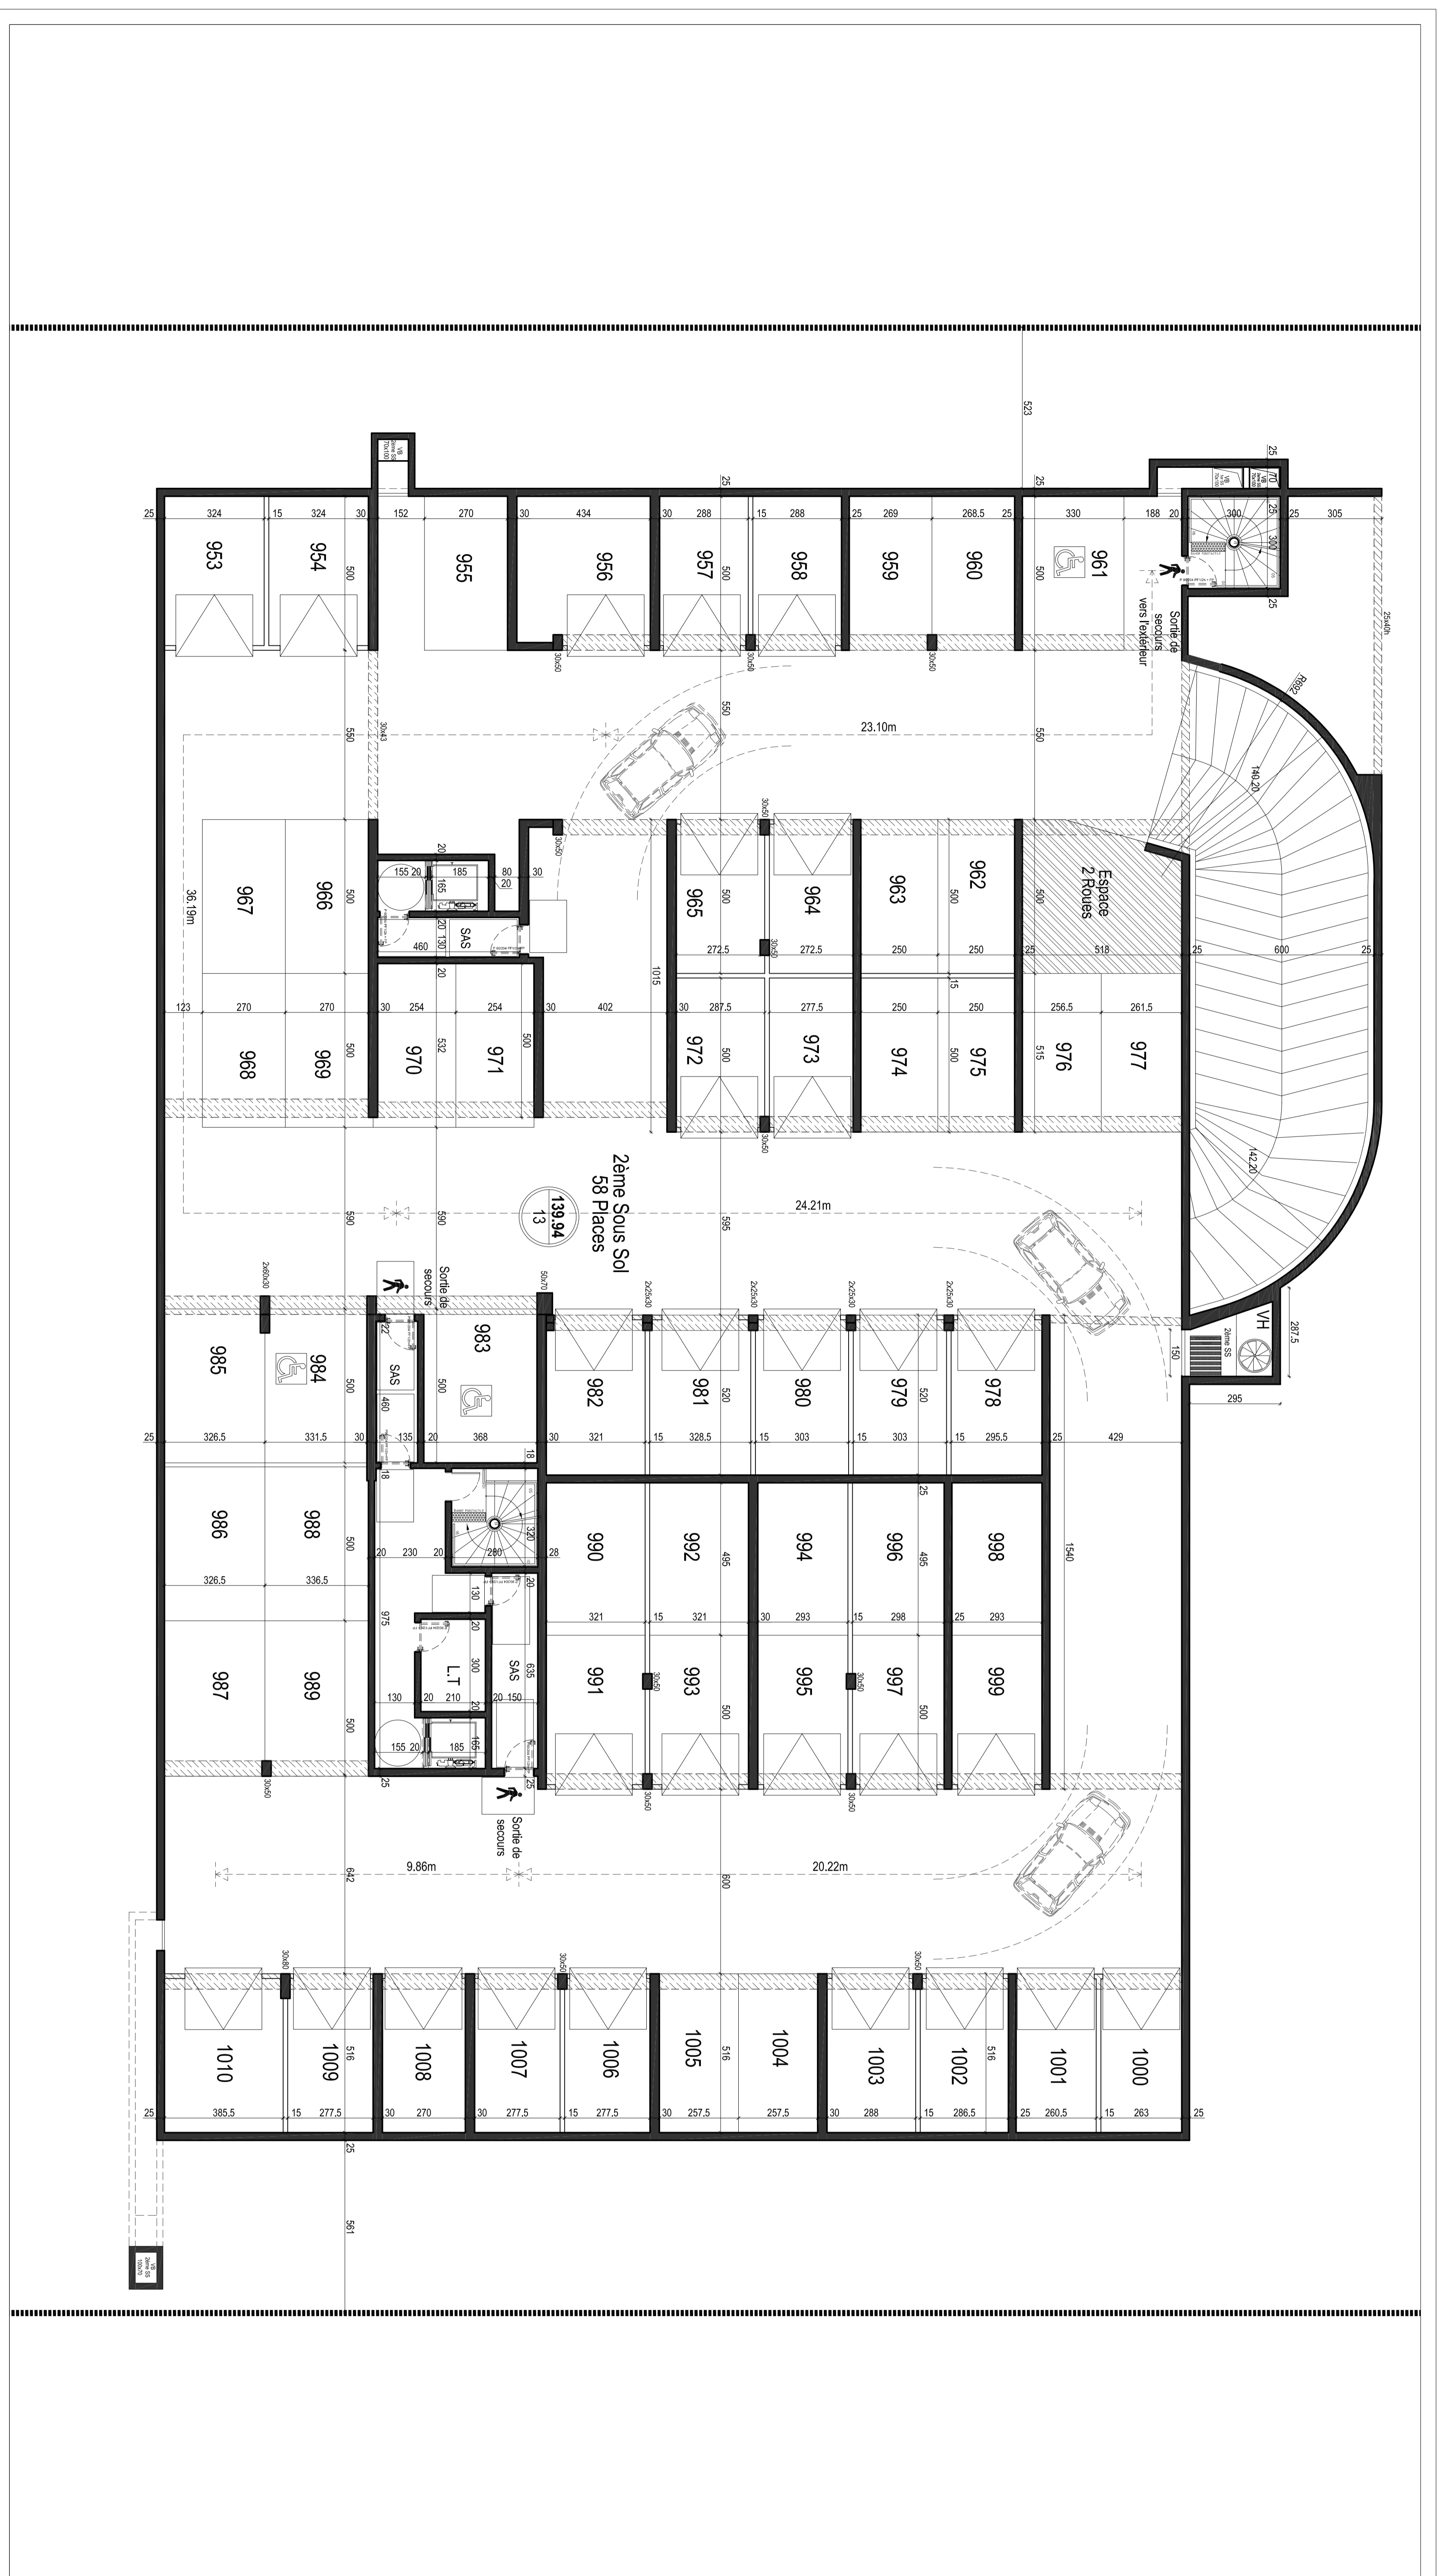

DEPARTEMENT DU BAS-RHIN

VILLE DOBERHAUSBERGEN

Avenue de l'Éuro
ILLOT SOGÉNAL

**Construction d'un ensemble immobilier
de 220 Logements accession et locatif**

<p>CTE CITE Certificat de performance énergétique</p> <p>MAÎTRE D'ŒUVRE : S.A.C. MARQUENNAN IMMOBILIER 15, rue de la République 57000 SPRONDOCK</p> <p>MAÎTRE CONSTATANT : Ardier & Fils 10, rue de la République 57000 SPRONDOCK E-mail: ardier@ardierfr.com</p>	<p>REDACTEURS ET/OU CONSULTANTS</p> <p>SECANT SECANT Espace 3D</p> <p>MAÎTRE D'ŒUVRE : S.A. IMMOBILIER 15, rue de la République 57000 SPRONDOCK</p> <p>MAÎTRE CONSTATANT : F. B. TECHNICA 10, rue de la République 57000 SPRONDOCK E-mail: fbr@technica.com</p>
--	---

DOSSIER MARCHÉ

Plan du Zeme Sous Sol
Bâtiment B

Scale	Date	Modifications	Etat	Etat
			03	MA