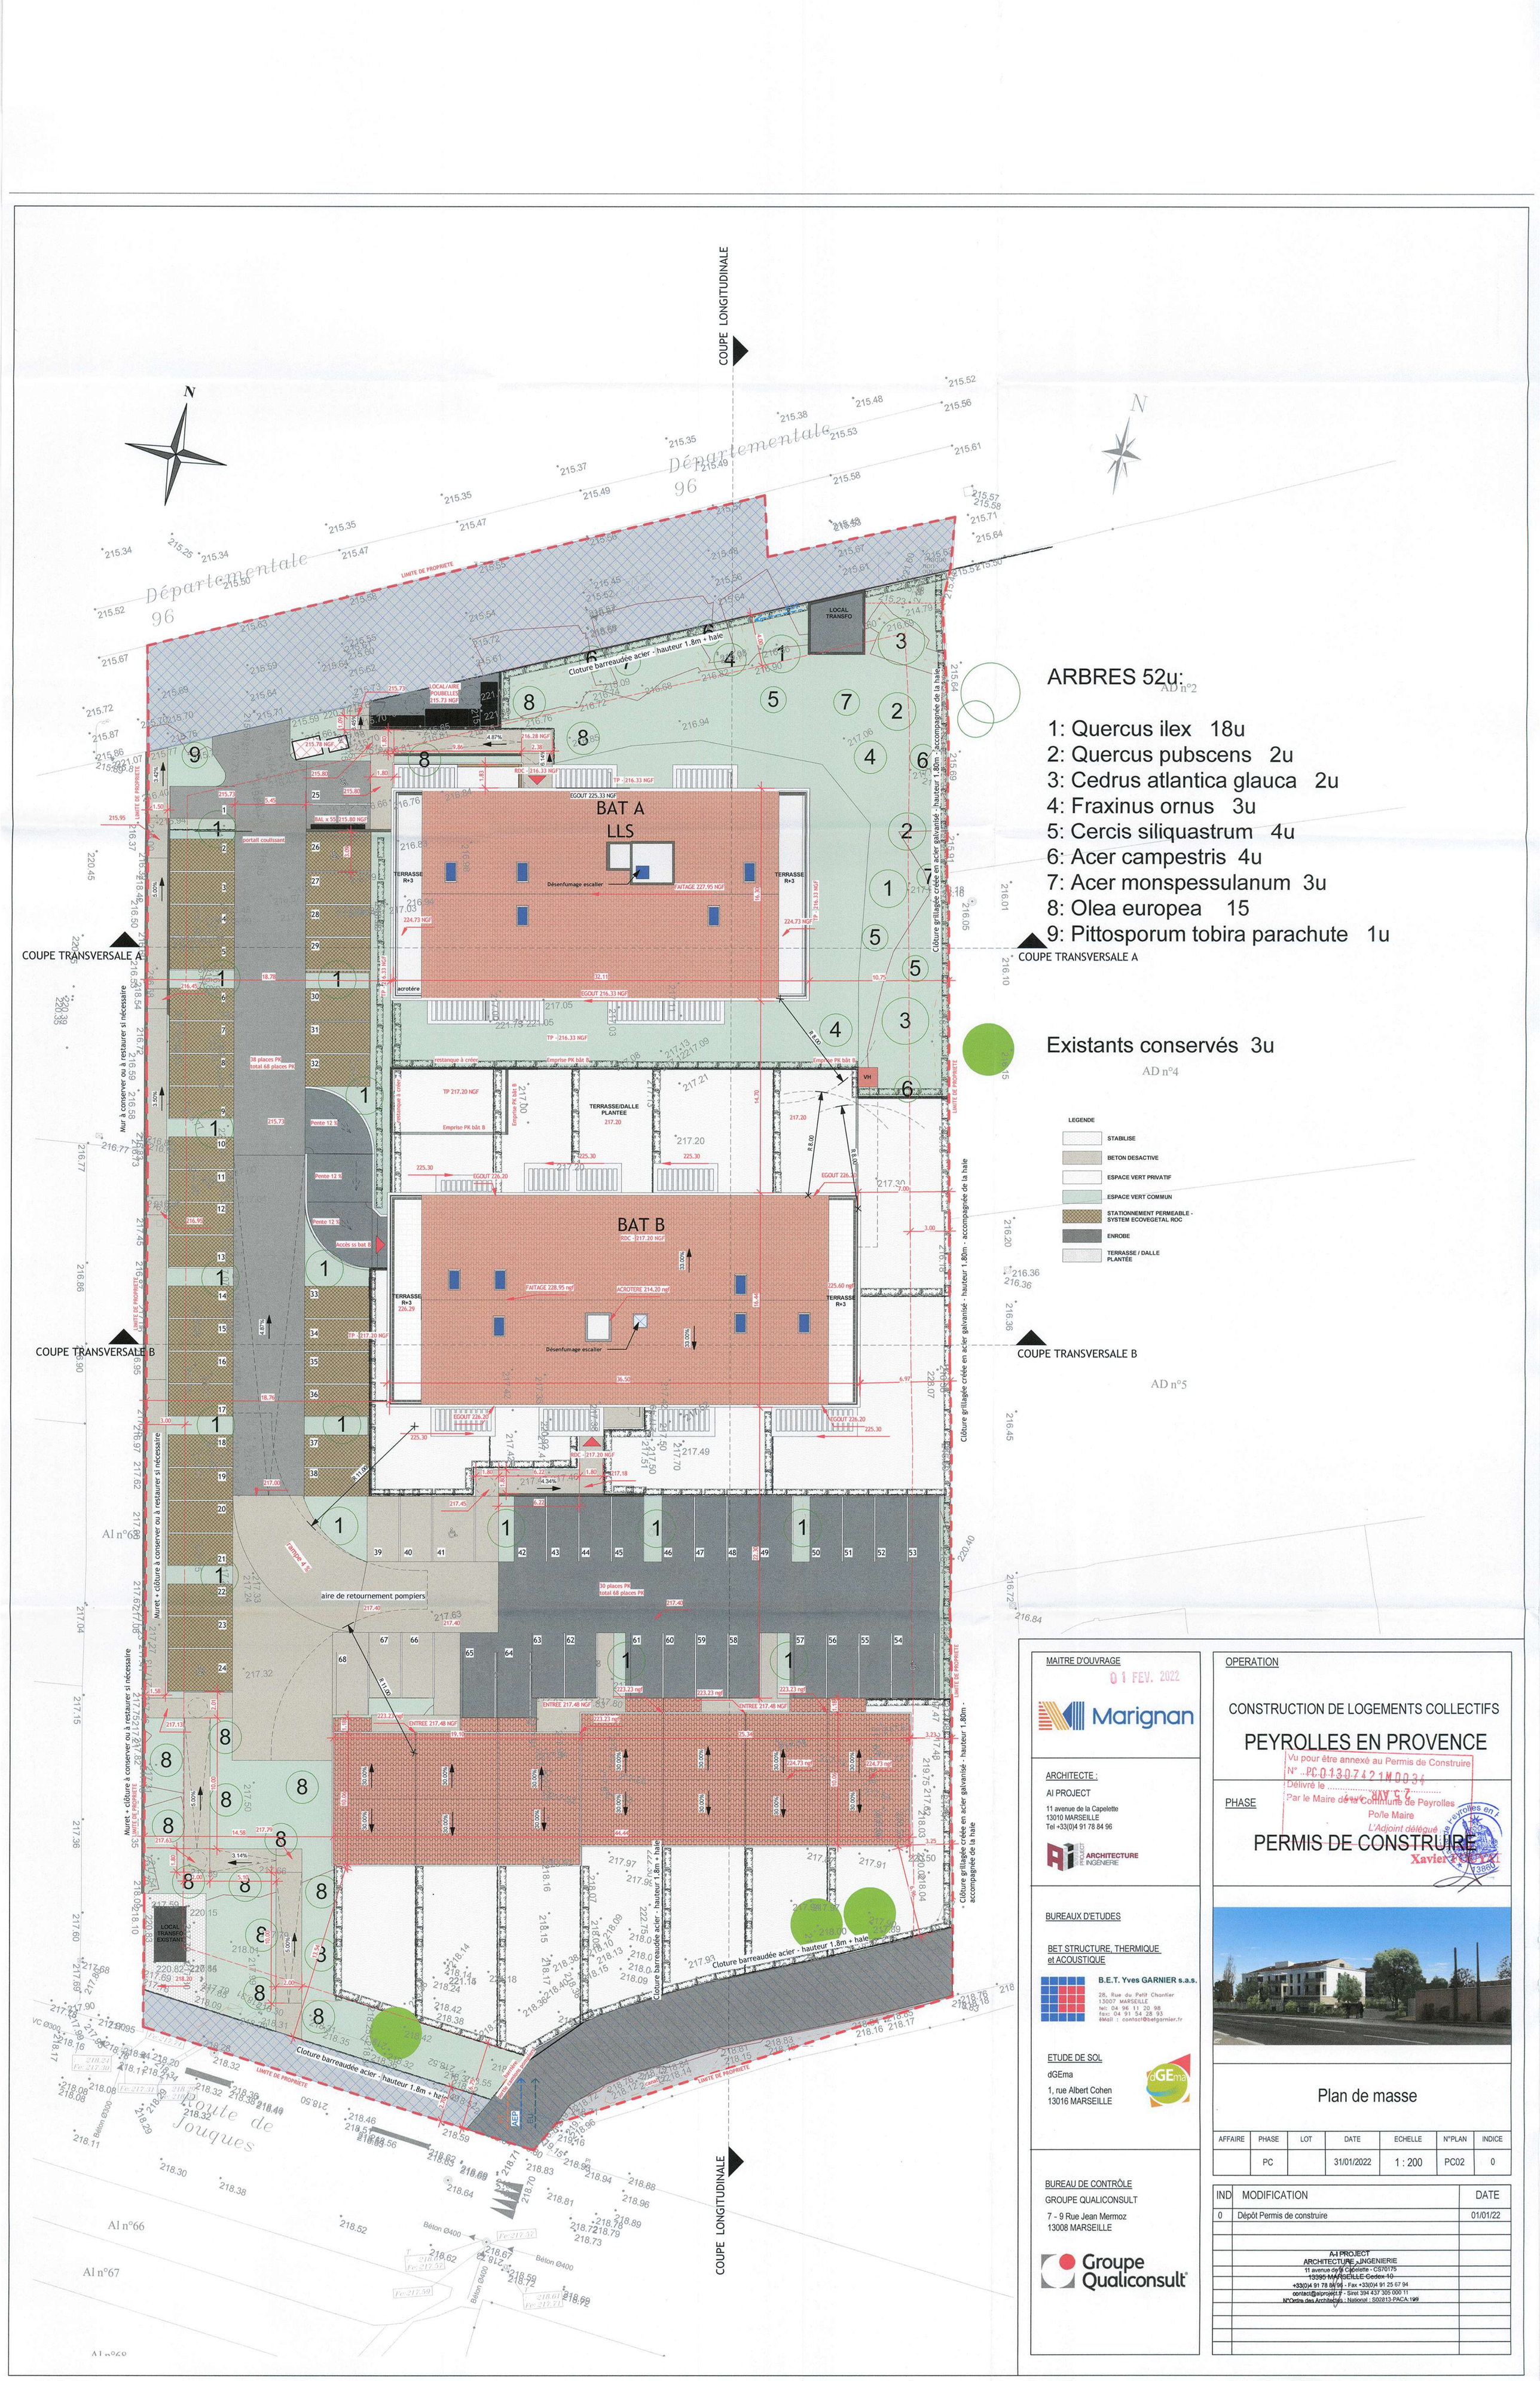

ARBRES 52u:

1: Quercus ilex 18u
2: Quercus pubscens 2u
3: Cedrus atlantica glauca 2u
4: Fraxinus ornus 3u
5: Cercis siliquastrum 4u
6: Acer campestris 4u
7: Acer monspessulanum 3u
8: Olea europea 15
9: Pittosporum tobira parachute 1u

Existants conservés 3u

LEGENDE

- STABILISE
- BETON DESACTIVE
- ESPACE VERT PRIVATIF
- ESPACE VERT COMMUN
- STATIONNEMENT PERMEABLE - SYSTEM ECOVEGETAL ROC
- ENROBE
- TERRASSE / DALLE PLANTÉE

MAITRE D'OUVRAGE

01 FEV. 2022

Marignan

ARCHITECTE :

AI PROJECT
11 avenue de la Capelette
13010 MARSEILLE
Tel +33(0)4 91 78 84 96

ARCHITECTURE INGÉNIERIE

BUREAUX D'ETUDES

BET STRUCTURE, THERMIQUE et ACOUSTIQUE

B.E.T. Yves GARNIER s.a.s.
28, Rue du Petit Chantier
13007 MARSEILLE
tel: 04 96 11 20 98
fax: 04 91 54 28 93
éMail : contact@betgarnier.fr

ETUDE DE SOL

dGEma
1, rue Albert Cohen
13016 MARSEILLE

BUREAU DE CONTRÔLE

GROUPE QUALICONSULT
7 - 9 Rue Jean Mermoz
13008 MARSEILLE

Groupe Qualiconsult

OPERATION

CONSTRUCTION DE LOGEMENTS COLLECTIFS

PEYROLLES EN PROVENCE

Vu pour être annexé au Permis de Construire
N° PC 0 13 074 21 M0034
Délivré le 23 MAI 22
Par le Maire de la Commune de Peyrolles
Po/le Maire
L'Adjoint délégué
Xavier PUGNAT

PHASE

PERMIS DE CONSTRUIRE

Plan de masse

AFFAIRE	PHASE	LOT	DATE	ECHELLE	N°PLAN	INDICE
	PC		31/01/2022	1 : 200	PC02	0

IND	MODIFICATION	DATE
0	Dépôt Permis de construire	01/01/22

A-I PROJECT
ARCHITECTURE INGENIERIE
11 avenue de la Capelette - CS70175
13395 MARSEILLE Cedex 10
+33(0)4 91 78 84 96 - Fax +33(0)4 91 25 67 94
contact@aiproject.fr - Siret 394 437 305 000 11
N°Ordre des Architectes : National : 502813-PACA:199