


Résidence
Arborea
SAUVIAN

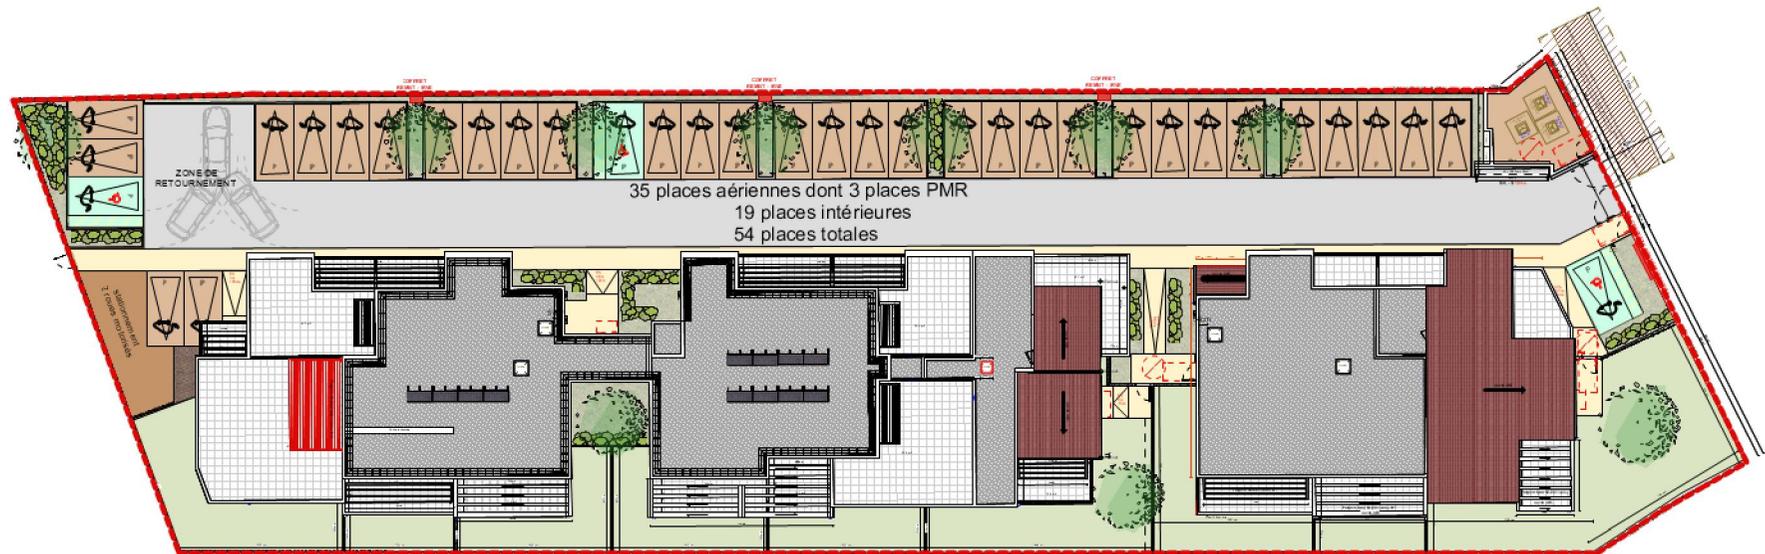

Plan notaire

Indice 03
05/04/24

Aff : 21054

Plan de masse

ech : 1/500e