


PLAN DE MASSE

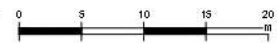

LA MAILLERIE - LOT 1P - LINKCITY
 Reconversion de l'ancien site logistique des 3 Suisses :
 construction d'un bâtiment de bureaux en R+2
VILLENEUVE D'ASCQ







Projet	Région	Zone	Etat	Aménageur	Type	N°
MAIL1P	PRG	TZ	TR	A H M A	PL	01

MAIL1P-PRO-TZ-TN-ARC-PL-01_Plan masse
 Ech : 1 : 200
 Mai 2021

PLAN DE NIVEAU R+1

Résidence Étudiante
LE WAX
Villeneuve-d'Ascq (59)

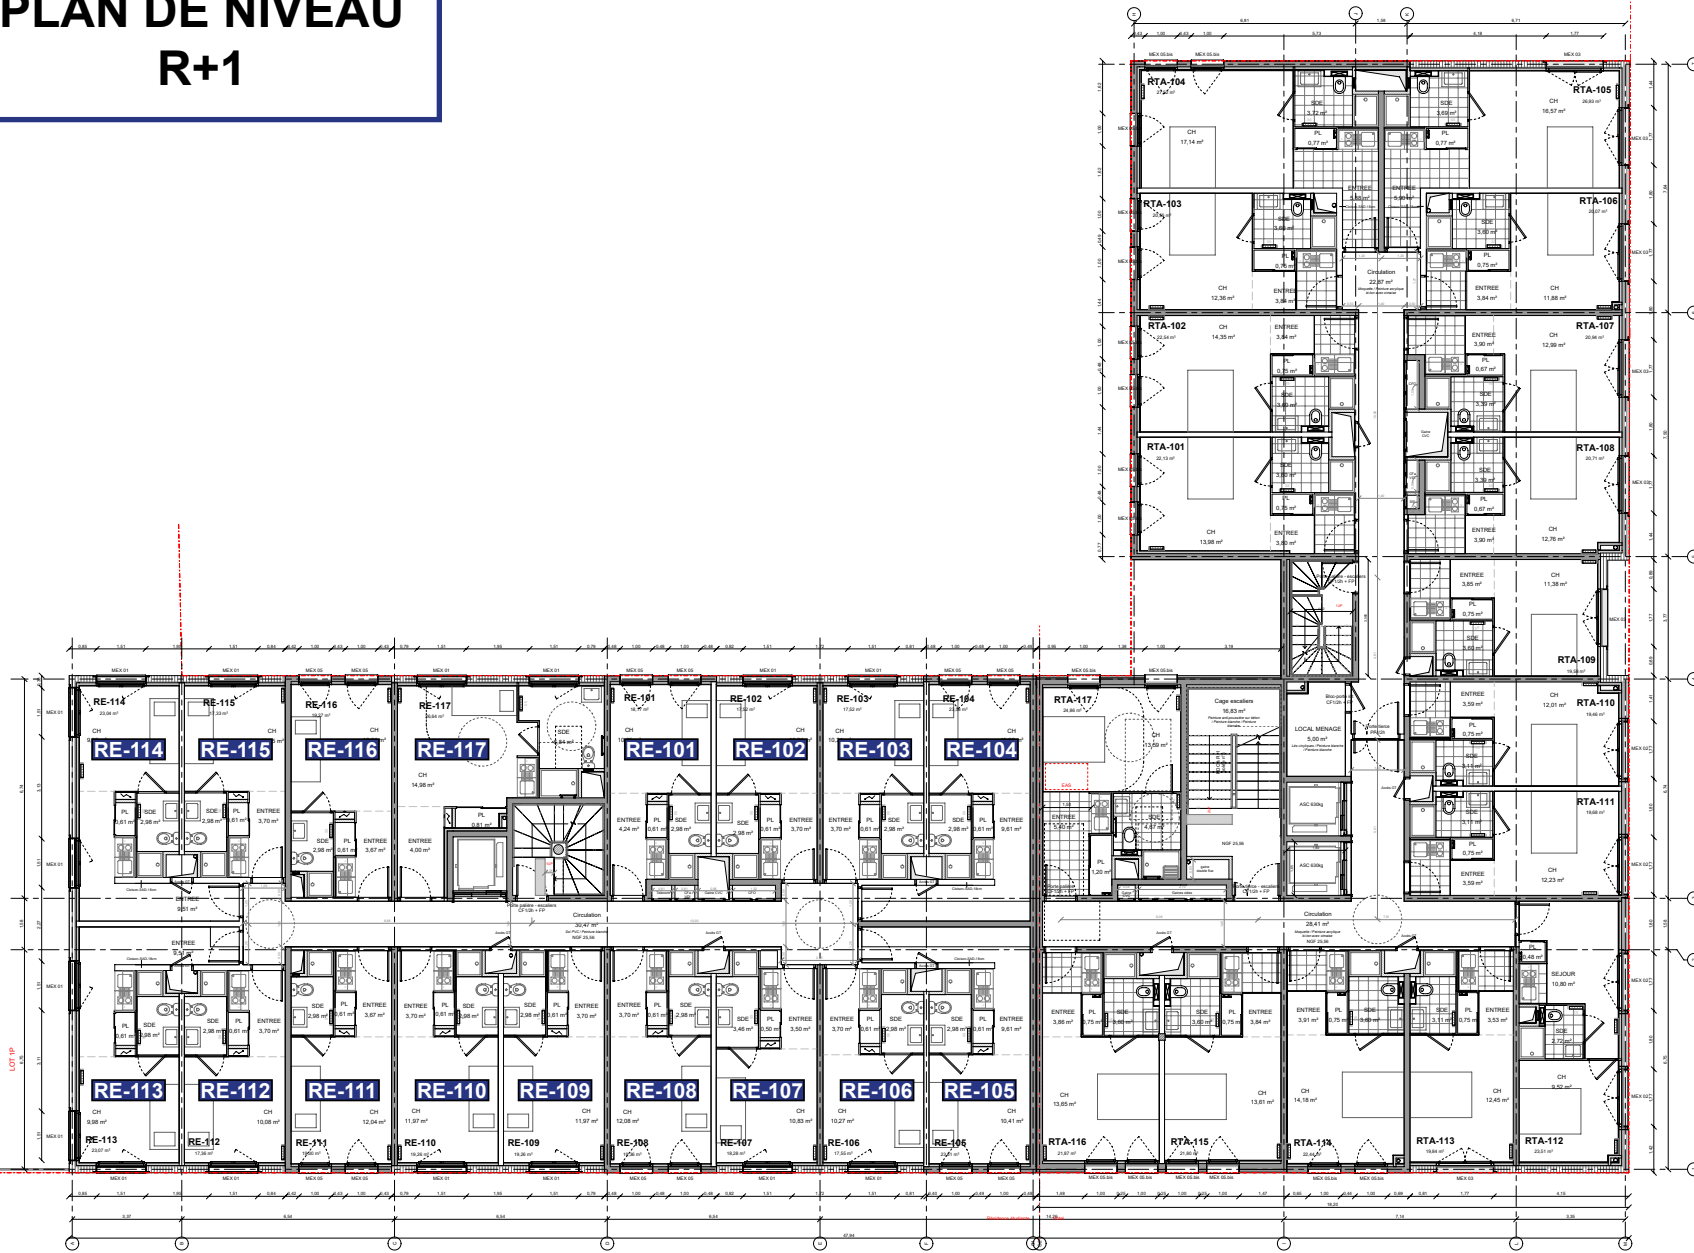

LA MAILLERIE - LOT 1P - LINKCITY
Reconversion de l'ancien site logistique des 3 Suisses :
construction d'un bâtiment de bureaux en R+2
VILLENUEVE D'ASCQ



MAÎTRE D'ŒUVRE CERENICIMO	
MAÎTRE D'ŒUVRE CERENICIMO	


Projet	Phase	Date	Échelle	Échelle	Type	N° plan
MAIL 1P	PHD	T2	N01	ANMA	PL	02

MAIL 1P-PRO-TZ-N01-ARC-PL-02_PLAN N01
Éch. : 1 : 50
Mai 2021

PLAN DE NIVEAU R+2

Résidence Étudiante
LE WAX
Villeneuve-d'Ascq (59)

CERENICIMO

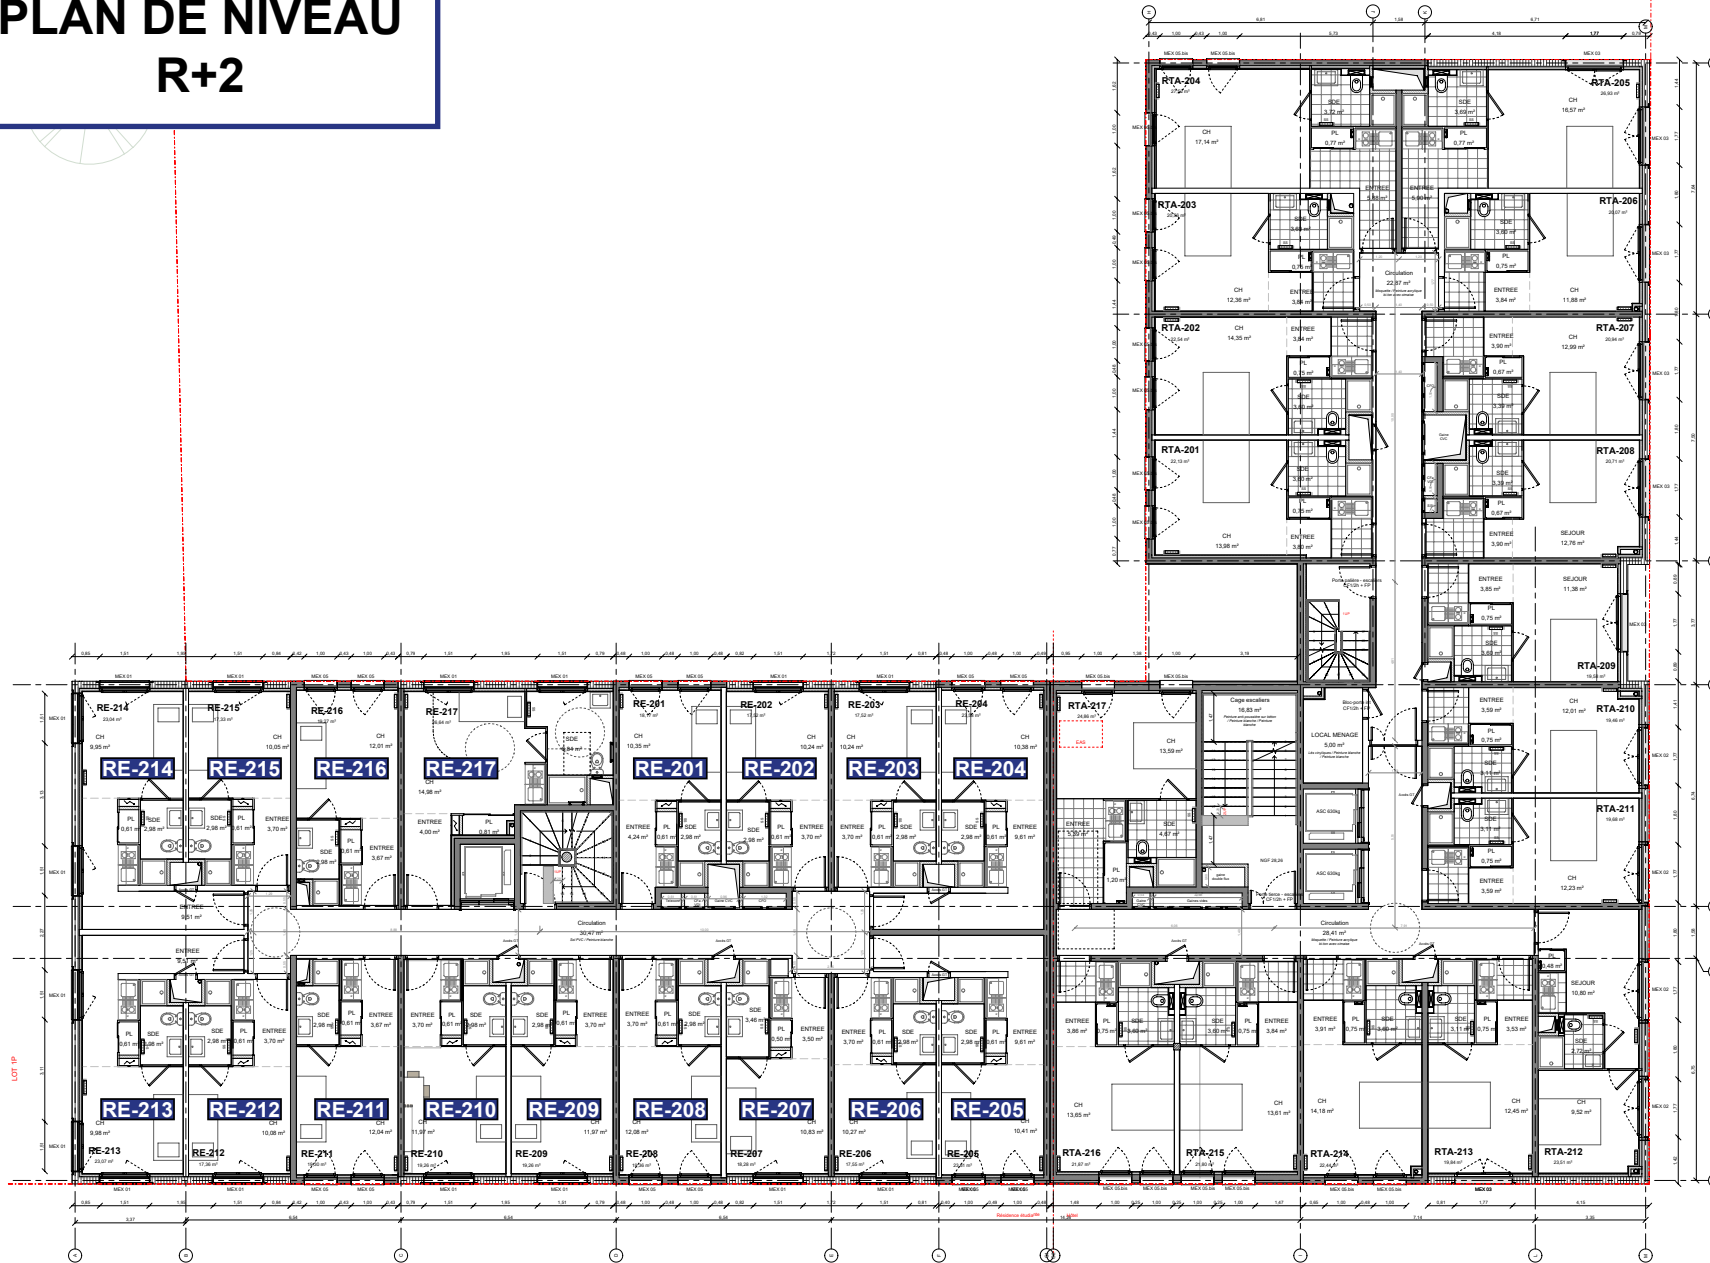

LA MAILLERIE - LOT 1P - LINKCITY
Reconversion de l'ancien site logistique des 3 Suisses :
construction d'un bâtiment de bureaux en R+2
VILLENEUVE D'ASCQ




BUREAU DE COORDINATION	
MAITRE D'OUVRAGE	


Phase	PRO	TZ	N02	ANMA	PL	N02
MAIL 1P	PRO	TZ	N02	ANMA	PL	N02

MAIL 1P-PRO-TZ-N02-ARC-PL-02_PL AN02
Ech: 1/50 Mai 2021

PLAN DE NIVEAU R+3

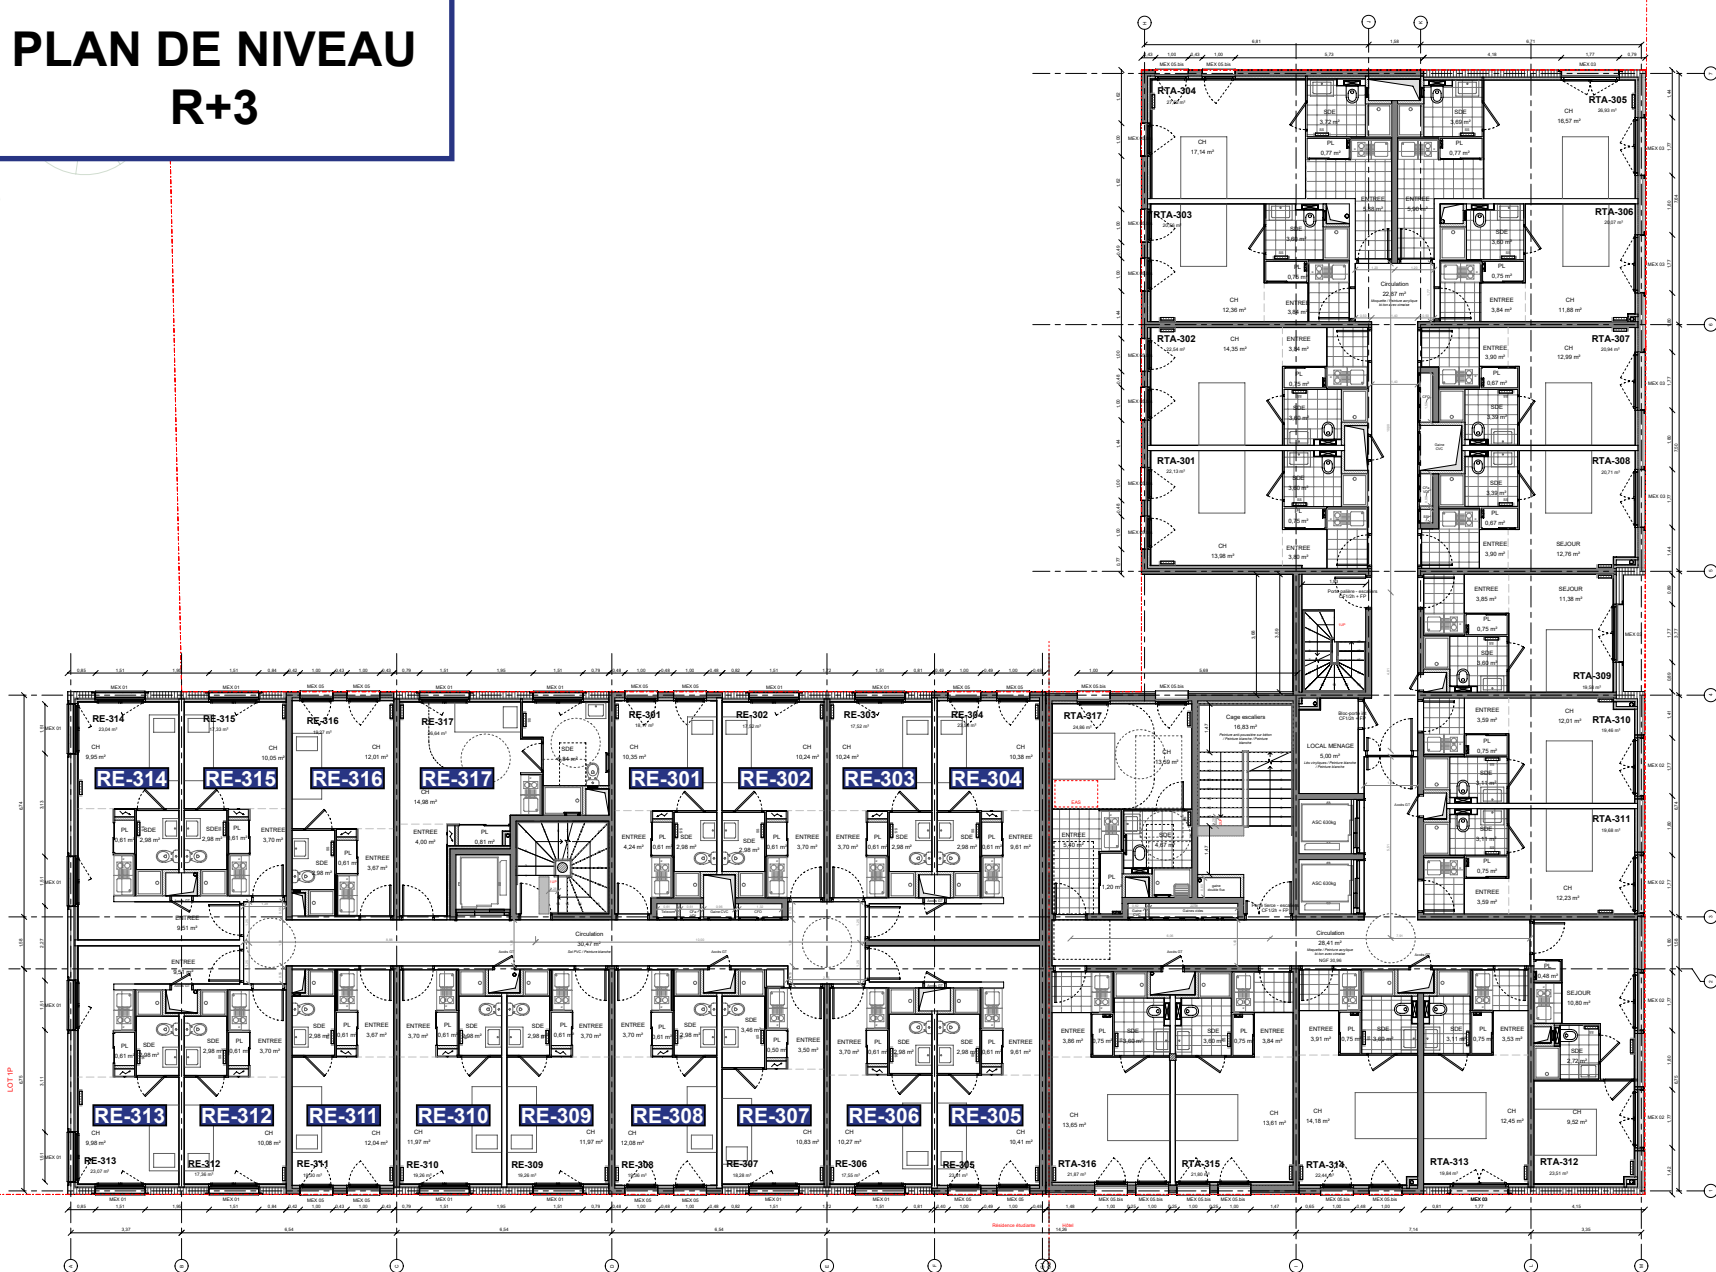

Résidence Étudiante
LE WAX
Villeneuve-d'Ascq (59)

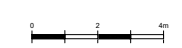



LA MAILLERIE - LOT 1P - LINKCITY
Reconversion de l'ancien site logistique des 3 Suisses :
construction d'un bâtiment de bureaux en R+2
VILLENEUVE D'ASCQ



Projet	Phase	Date	Version
MAIL 1P	PRO	T2	N03
Projetant	Client	Architecte	Titre
ANMA	LINKCITY SERVICES	ANMA	PL
MAIL 1P-PRO-TZ-N03-ARC-PL-02_PLAN N03			
Éch. : 1 / 50			

PLAN DE NIVEAU R+4

Résidence Étudiante
LE WAX
Villeneuve-d'Ascq (59)

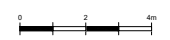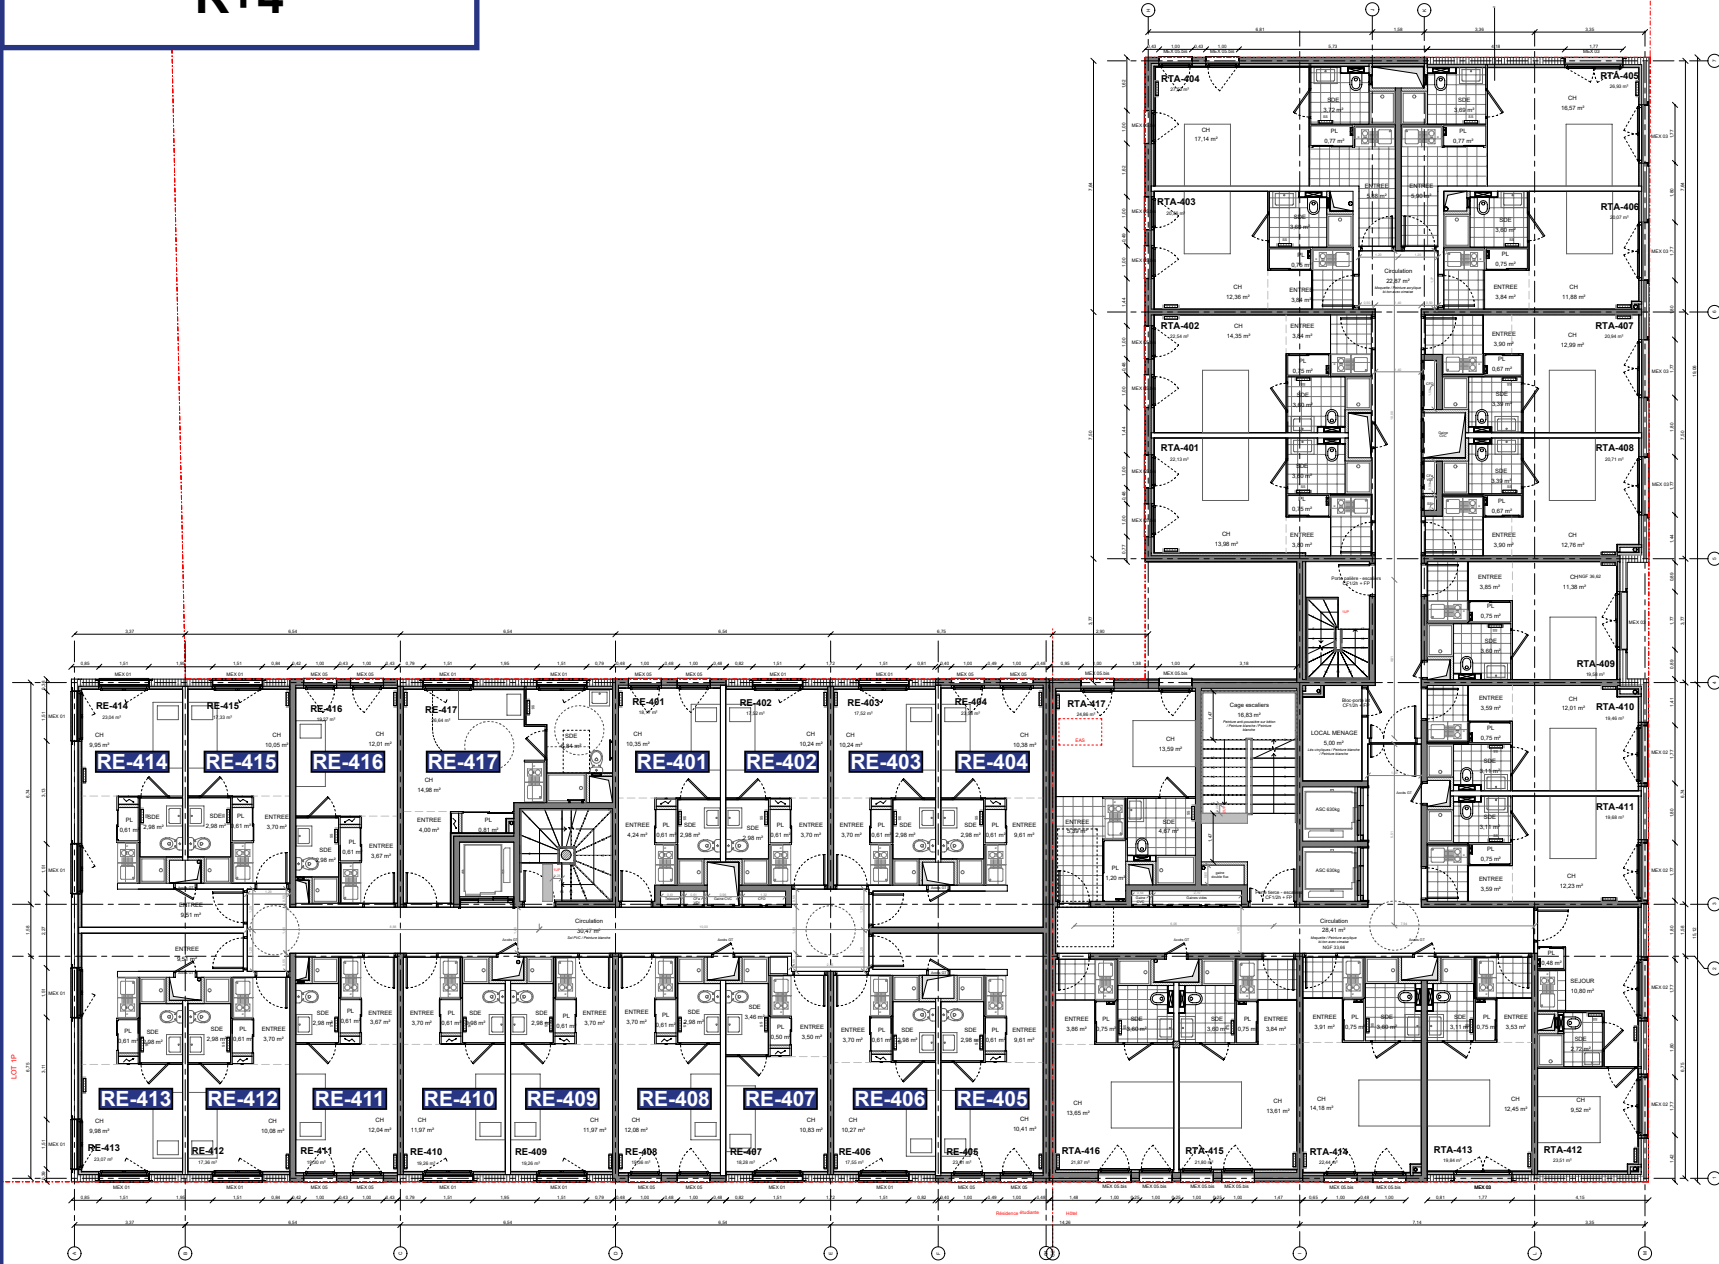

LA MAILLERIE - LOT 1P - LINKCITY
Reconversion de l'ancien site logistique des 3 Suisses :
construction d'un bâtiment de bureaux en R+2
VILLENEUVE D'ASCQ



MAITRE D'OUVRAGE		MAITRE D'OUVRAGE	
RESPONSABLE DU DOSSIER			
RESPONSABLE DU DOSSIER			
Projet	Phase	Date	Version
MAIL1P	PRO	T2	N04
ANMA	PL	02	


MAIL1P-PRO-TZ-N04-ARC-PL-02_PLAN N04

Ech. : 1 / 50
Mai 2021

PLAN DE NIVEAU R+5

Résidence Étudiante
LE WAX
Villeneuve-d'Ascq (59)

CERENICIMO

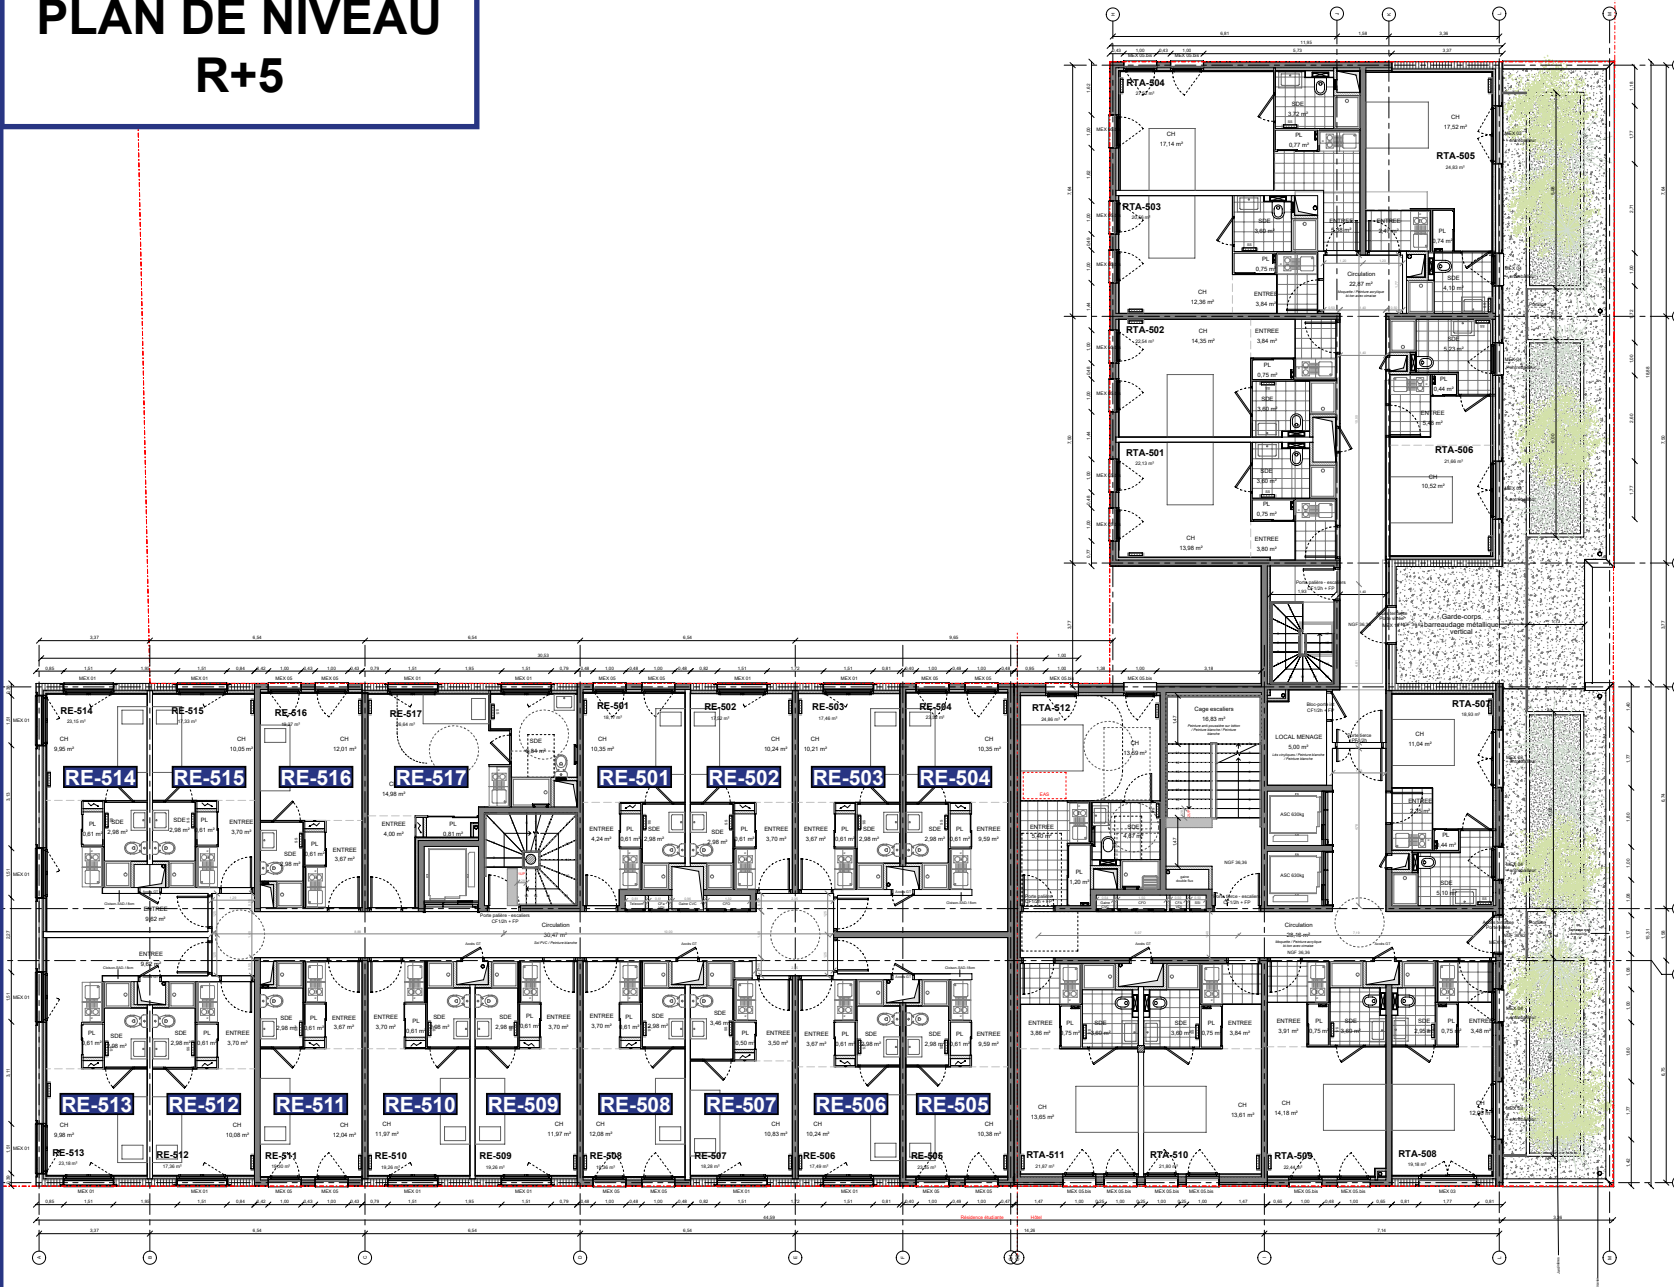

LA MAILLERIE - LOT 1P - LINKCITY
Reconversion de l'ancien site logistique des 3 Suisses :
construction d'un bâtiment de bureaux en R+2
VILLENEUVE D'ASCQ



LINKCITY SERVICES 2 Avenue de l'Europe - BP 17 59652 Villeneuve d'Ascq France	ANMA ARCHITECTES ASSOCIÉS 11 rue des Entrepreneurs - 59100 Lille T +33 (0)3 20 61 01 11 www.anma-architectes.com


-----------------------------	--

Projet	Phase	Date	Version	Statut	N° de plan
MAIL 1P	PRO	TZ	N05	ANMA	PL 02

MAIL1P-PRO-TZ-N05-ARC-PL-02_PLAN N05

PLAN DE NIVEAU R+6

Résidence Étudiante
LE WAX
Villeneuve-d'Ascq (59)



LA MAILLERIE - LOT 1P - LINKCITY
Reconversion de l'ancien site logistique des 3 Suisses :
construction d'un bâtiment de bureaux en R+2
VILLENEUVE D'ASCQ



Projet	Phase	Date	Version
MAIL 1P	PRO	T2	N06
ANMA	PL	02	
MAIL1P-PRO-TZ-N06-ARC-PL-02_PLAN N06			
Éch. : 1 / 50			
Mai 2021			

