

Résidence Étudiante
Van Gogh
 LE BOURGET-DU-LAC 73

NOTA :
 Application du paramètre unitaire
 des édifices existants
 Section et n° de parcelle
 AH-100

LEGENDE
 [Symbol] Édifice existant
 [Symbol] Bord œuvre
 [Symbol] Réserve

Vers le Bourget
 du Lac

Route Départementales 1504

Vers le
 Bourdeau

Avenue du Lac du Bourget

Résidence Van Gogh I

Entrée

Résidence Van Gogh II

Entrée

Entrée
 parking

Allée du Lac de Constance

Entrée
 parking

CERENICIMO
 studéilites

Département de la SAVOIE
 Commune du Bourget-du-Lac
 Section AH parcelles 41 - 42
 Lieu-dit "La Maladière"

Plan de masse
 Van Gogh I et II

Index	Date	Objet	Etat
1	Février 2022	Projet de plan	01

Date terrain : 15 et 16 mars 2022

Mesur'Experts
 Géomètres Experts
 Anne-La Plagne - Albertville
 MONTBELLARD - St Jean de Maurienne
 04 79 48 00 00
 04 79 48 00 00
 Mail: info@mesur-experts.fr

RATTACHEMENT


Planimétrique : []
 N°/N° : []

Dossier n°	Service	Type	Date d'édition	Tranche
035-22	STJ	PEL	06/04/2022	A


Mesur'Experts
 Géomètres Experts
 Anne-La Plagne - Albertville
 MONTBELLARD - St Jean de Maurienne
 04 79 48 00 00
 04 79 48 00 00
 Mail: info@mesur-experts.fr

Résidence Van Gogh I

Plan de niveau Rez-de-chaussée

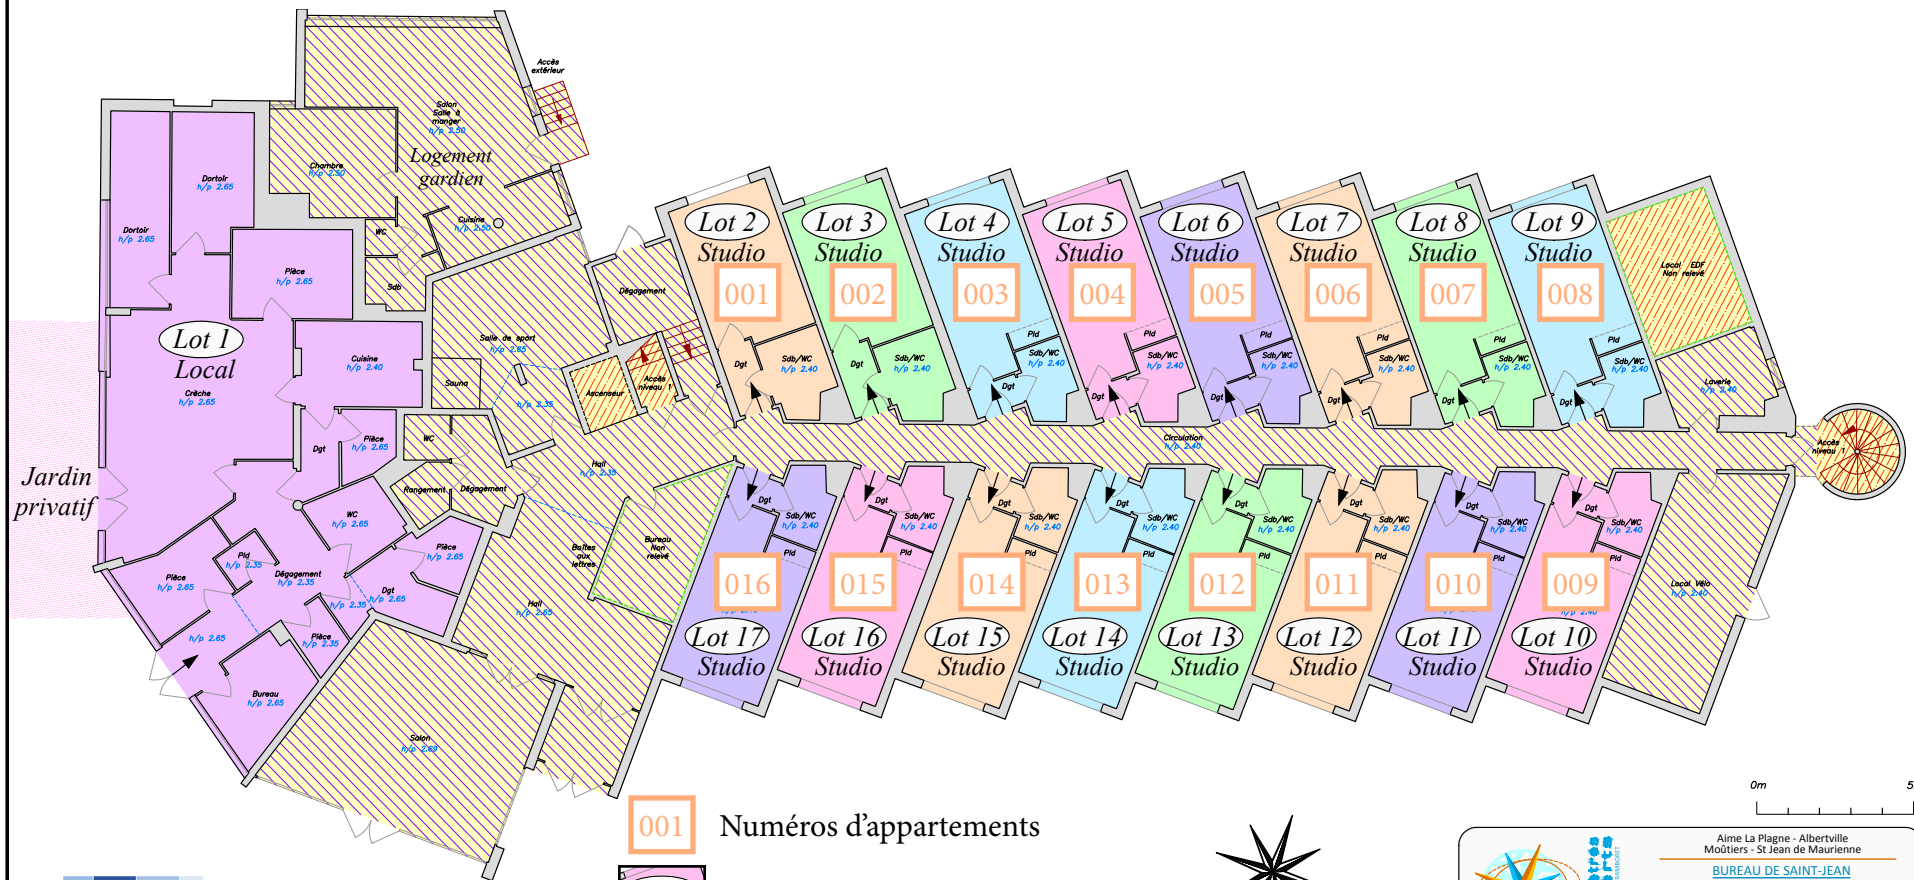

- 001 Numéros d'appartements
- Lot 5 Studio Numéros de copropriété

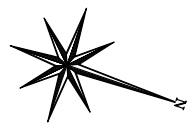

0m 5m



Aime La Plagne - Albertville
Moutiers - St Jean de Maurienne


BUREAU DE SAINT-JEAN

205 rue de la Libération, 73302 St Jean de Maurienne
Tel : 04.79.64.06.01.
Mail : stjean@mesuralpes.fr

035-22	STJ	INT	06/04/2022	A
--------	-----	-----	------------	---


Résidence Van Gogh I

Plan de niveau R+1

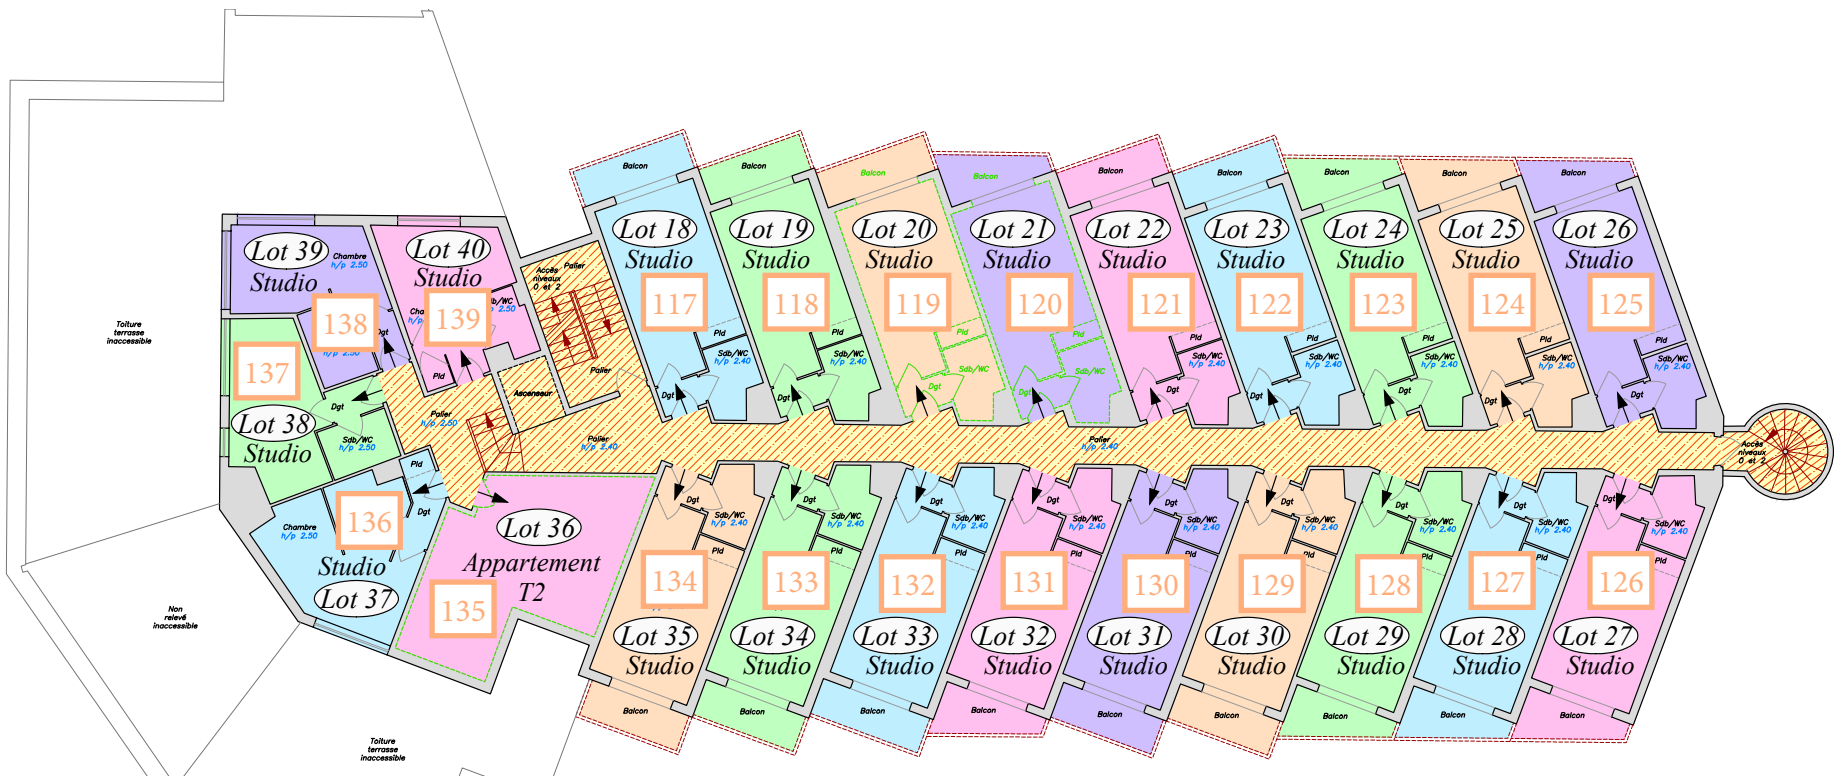

001 Numéros d'appartements

Lot 5 Studio Numéros de copropriété

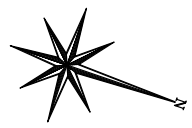


Aime La Plagne - Albertville
 Moutiers - St Jean de Maurienne
BUREAU DE SAINT-JEAN
 205 rue de la Libération, 73302 St Jean de Maurienne
 Tel : 04.79.64.06.01.
 Mail : stjean@mesuralpes.fr

035-22	STJ	INT	06/04/2022	A
--------	-----	-----	------------	---


Résidence Van Gogh I

Plan de niveau R+2

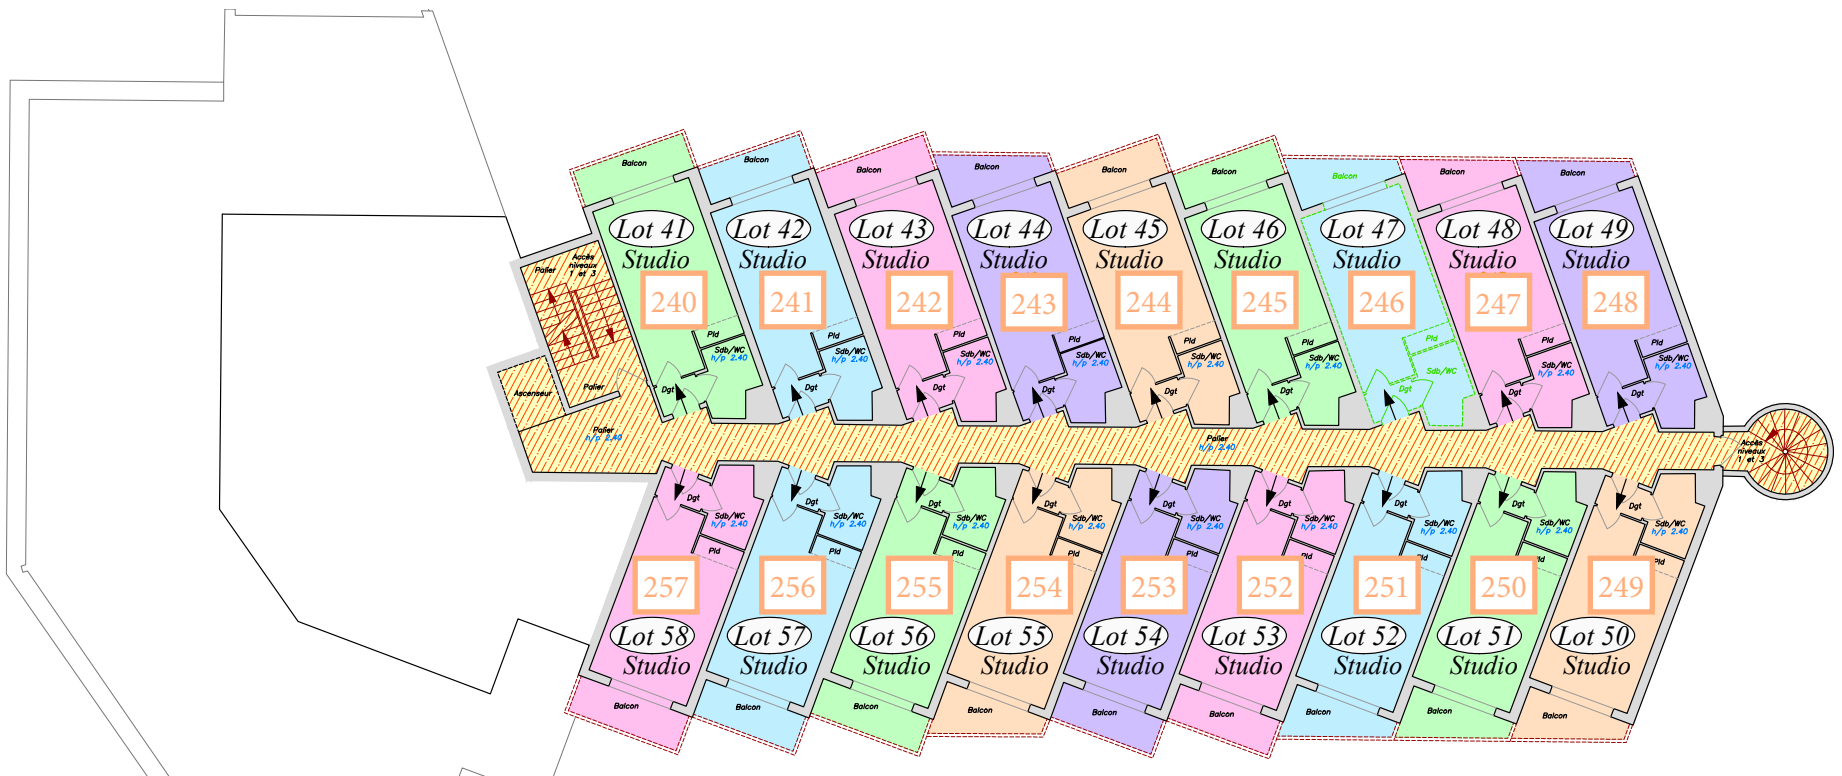

- 001 Numéros d'appartements
- Lot 5 Studio Numéros de copropriété

0m 5m

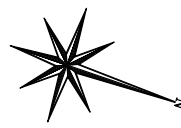

Aime La Plagne - Albertville
Moutiers - St Jean de Maurienne


BUREAU DE SAINT-JEAN

205 rue de la Libération, 73302 St Jean de Maurienne
Tel : 04.79.64.06.01.
Mail : stjean@mesuralpes.fr

035-22	STJ	INT	06/04/2022	A
--------	-----	-----	------------	---


Résidence Van Gogh I

Plan de niveau R+3

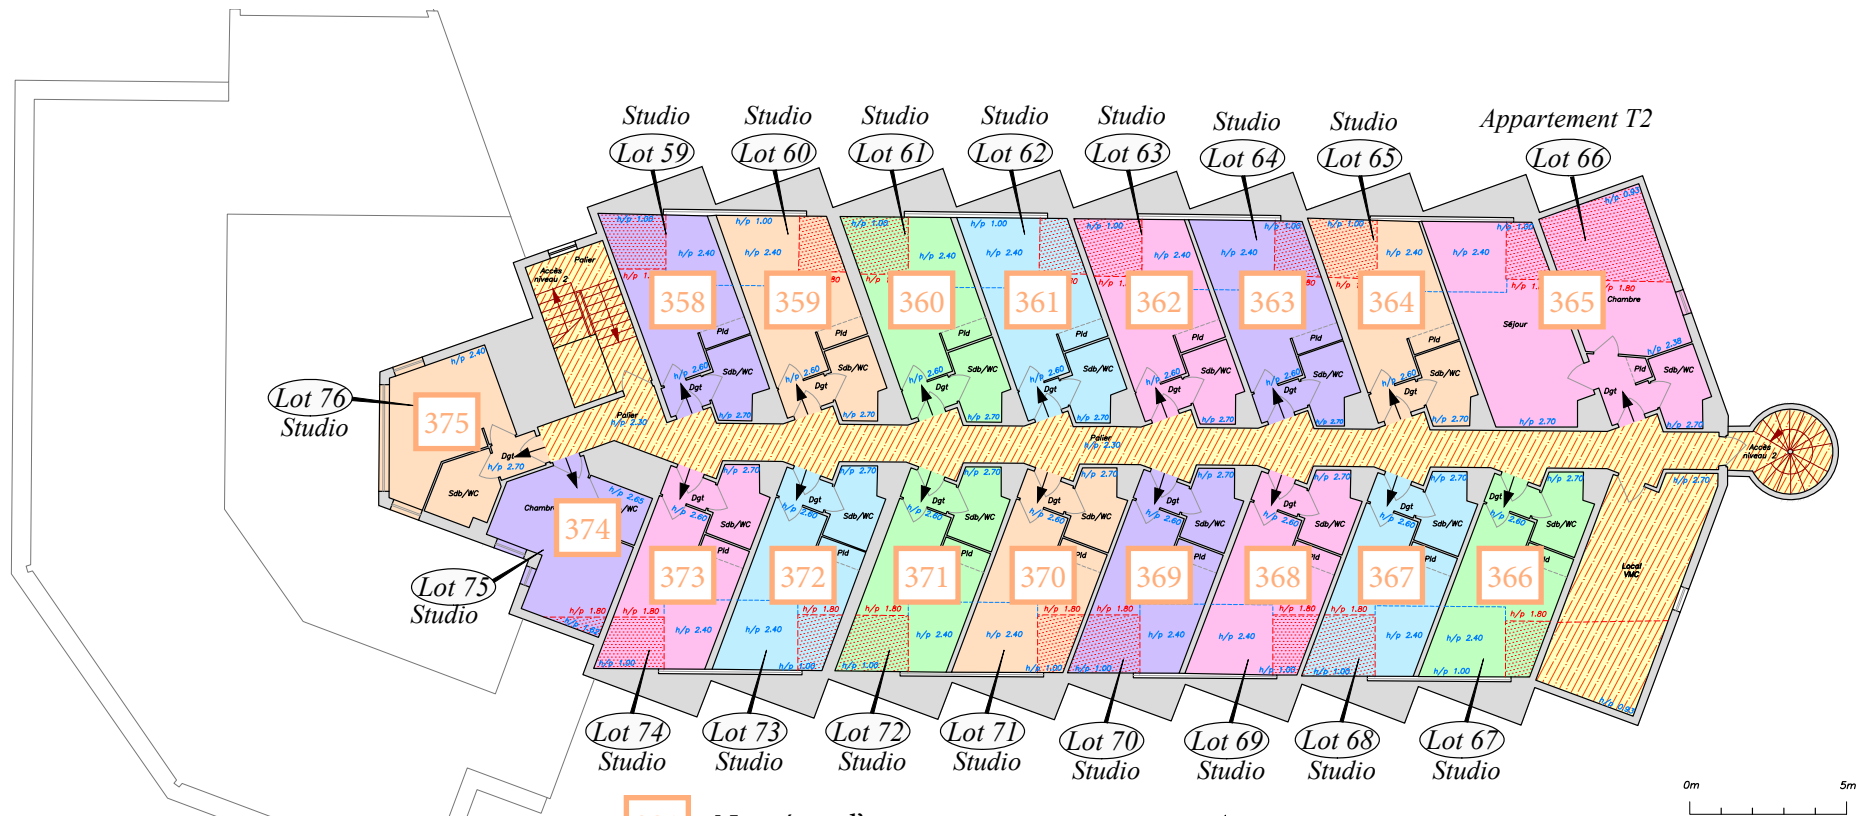

001 Numéros d'appartements

Lot 5 Studio Numéros de copropriété

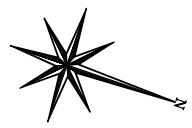


Aime La Plagne - Albertville
 Moutiers - St Jean de Maurienne
BUREAU DE SAINT-JEAN
 205 rue de la Libération, 73302 St Jean de Maurienne
 Tel : 04.79.64.06.01.
 Mail : stjean@mesuralpes.fr

035-22	STJ	INT	06/04/2022	A
--------	-----	-----	------------	---


Résidence Van Gogh II

Plan de niveau Rez-de-chaussée

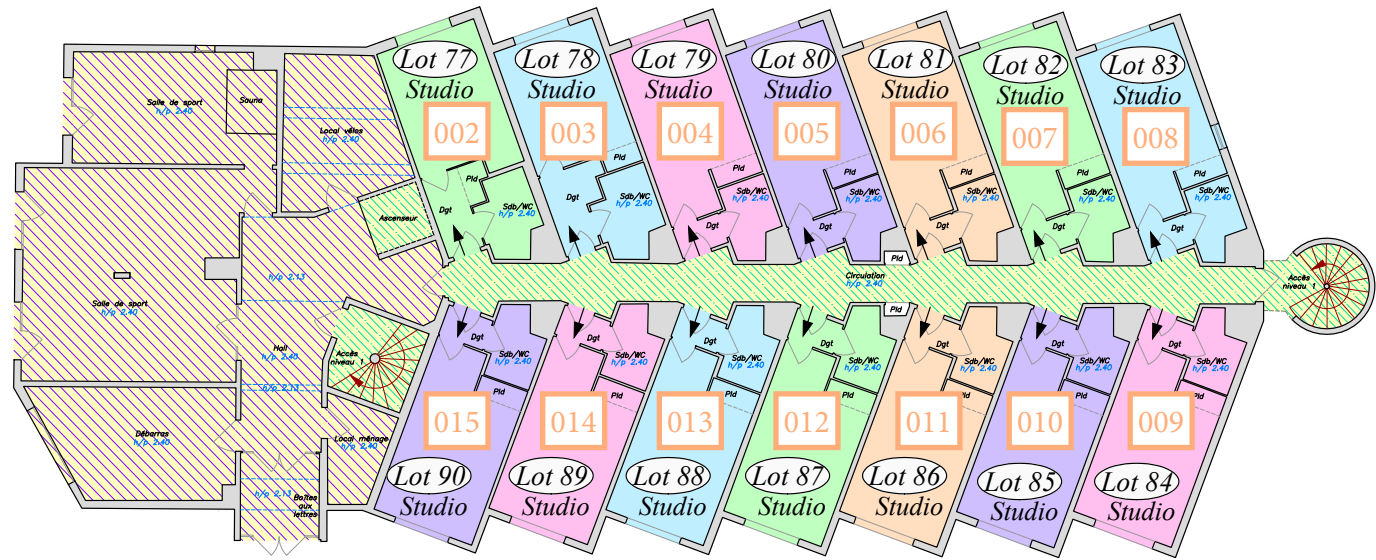

001 Numéros d'appartements

Lot 5 Studio Numéros de copropriété

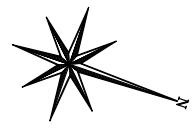

Aime La Plagne - Albertville
Moûtiers - St Jean de Maurienne


BUREAU DE SAINT-JEAN

205 rue de la Libération, 73302 St Jean de Maurienne
Tel : 04.79.64.06.01.
Mail : stjean@mesuralpes.fr

035-22	STJ	INT	06/04/2022	A
--------	-----	-----	------------	---

Résidence Van Gogh II



Plan de niveau R+1

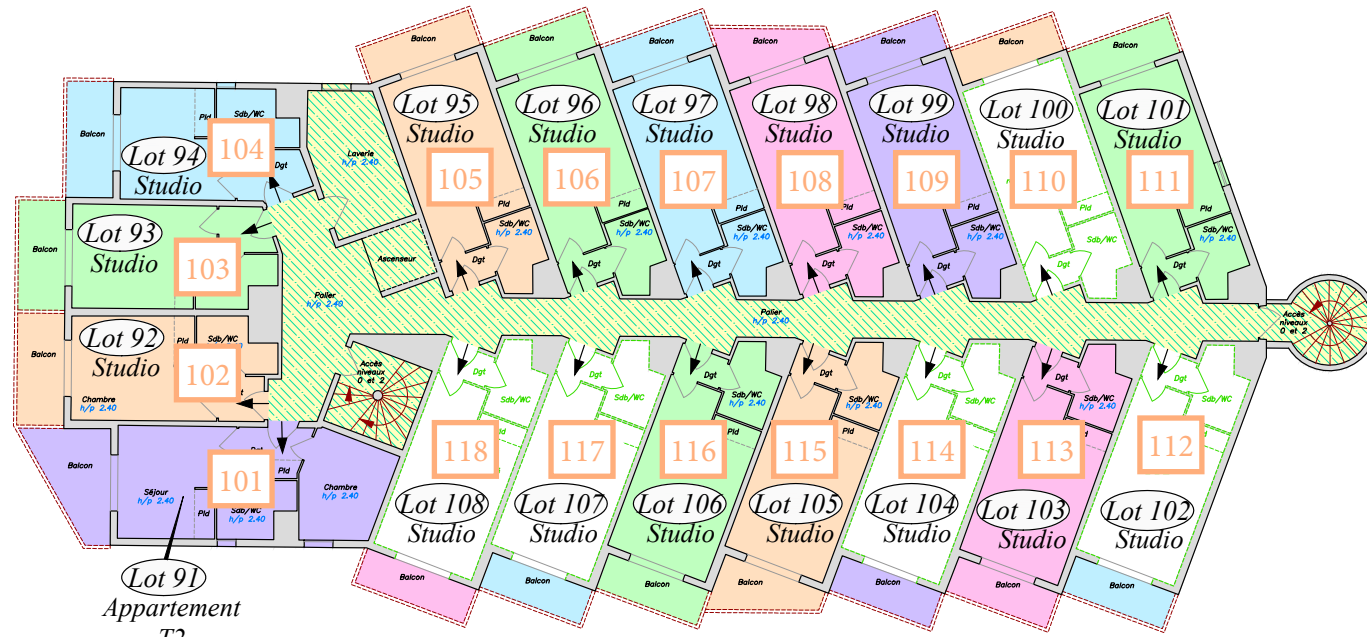


Lot 91
Appartement
T2

001 Numéros d'appartements

Lot 5 Studio Numéros de copropriété

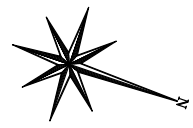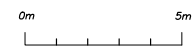




Aime La Plagne - Albertville
Moûtiers - St Jean de Maurienne
BUREAU DE SAINT-JEAN
205 rue de la Libération, 73302 St Jean de Maurienne
Tel : 04.79.64.06.01.
Mail : stjean@mesuralpes.fr



035-22	STJ	INT	06/04/2022	A
--------	-----	-----	------------	---

Résidence Van Gogh II

Plan de niveau R+2

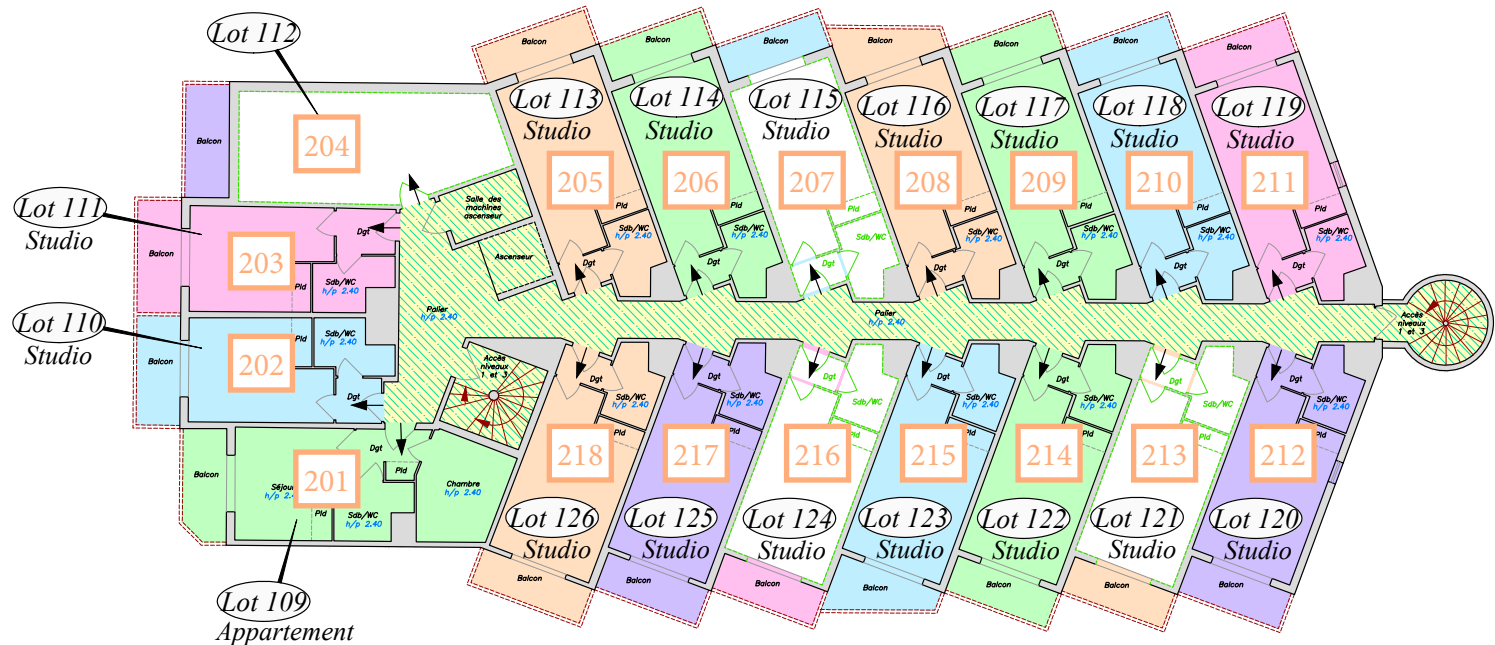

001 Numéros d'appartements
Lot 5 Studio Numéros de copropriété

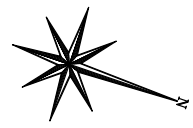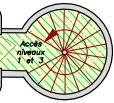

Aime La Plagne - Albertville
 Moûtiers - St Jean de Maurienne
BUREAU DE SAINT-JEAN
 205 rue de la Libération, 73302 St Jean de Maurienne
 Tel : 04.79.64.06.01.
 Mail : stjean@mesuralpes.fr

035-22	STJ	INT	06/04/2022	A
--------	-----	-----	------------	---


Résidence Van Gogh II


Plan de niveau R+3



001 Numéros d'appartements

Lot 5 Studio Numéros de copropriété

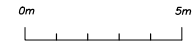



 BUREAU DE SAINT-JEAN
 205 rue de la Libération, 73302 St Jean de Maurienne
 Tel : 04.79.64.06.01.
 Mail : stjean@mesuralpes.fr

035-22	STJ	INT	06/04/2022	A
--------	-----	-----	------------	---


Résidence Van Gogh I

Plan de services Rez-de-chaussée

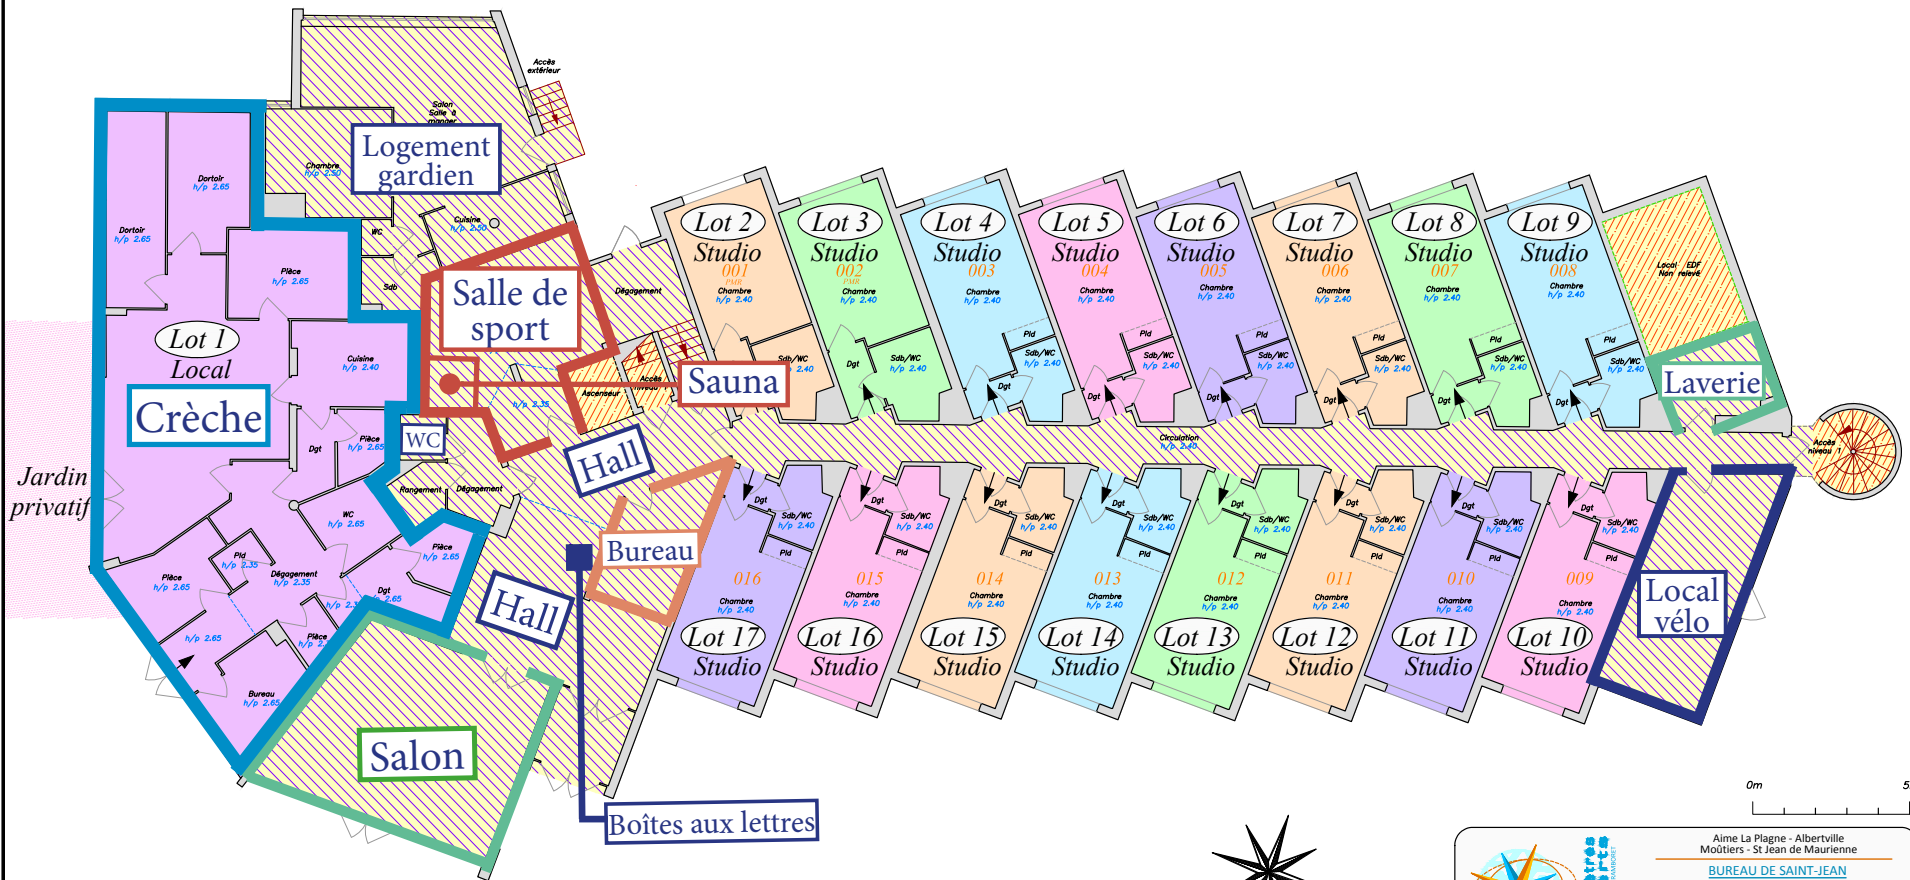


Résidence Van Gogh II

Plan de services Rez-de-chaussée

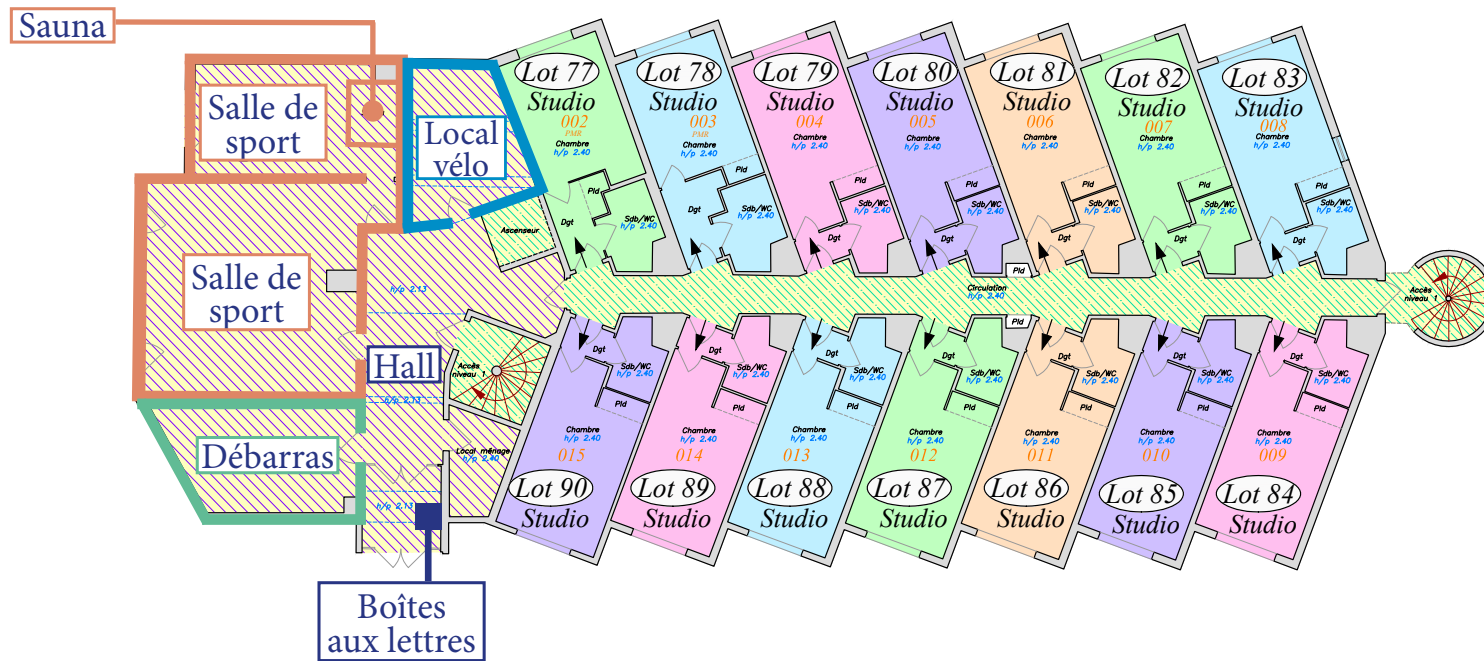

Plan de services R+1

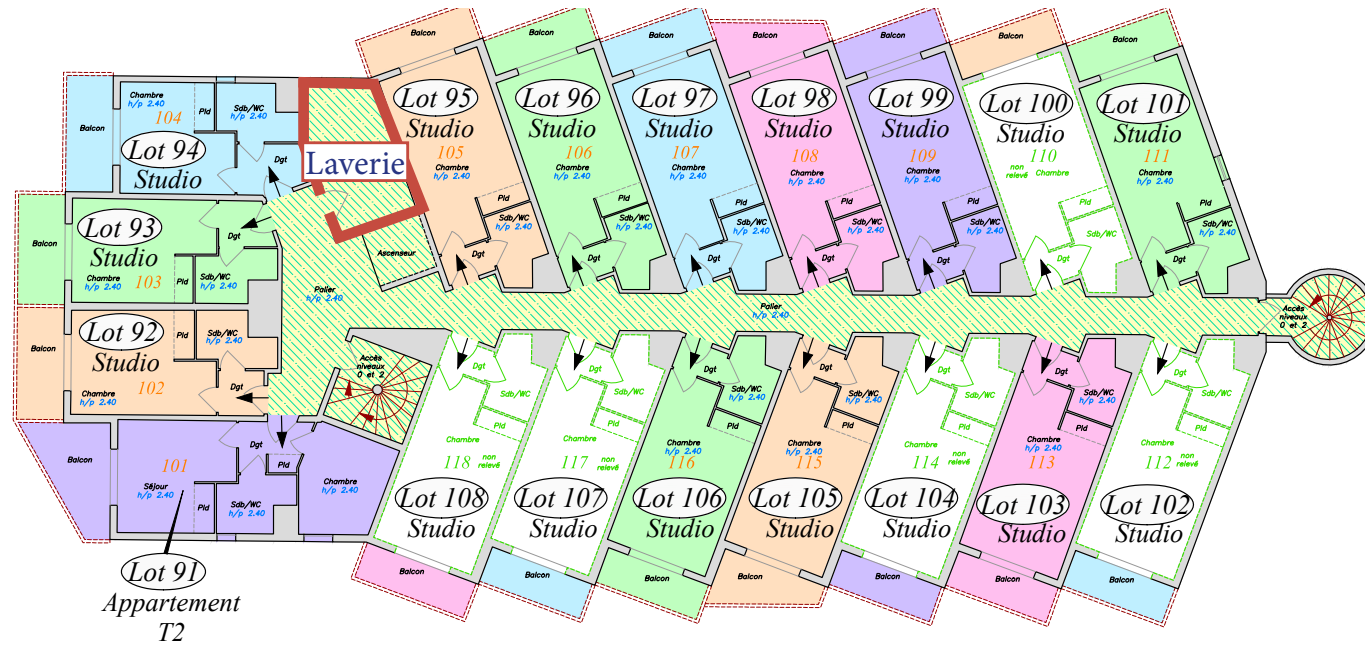

Aime La Plagne - Albertville
Môitiers - St Jean de Maurienne

BUREAU DE SAINT-JEAN

205 rue de la Libération, 73302 St Jean de Maurienne
Tel : 04.79.64.06.01.
Mail : stjean@mesuralpes.fr

Mesur'ALPES géomètres experts

035-22 STJ INT 06/04/2022 A