

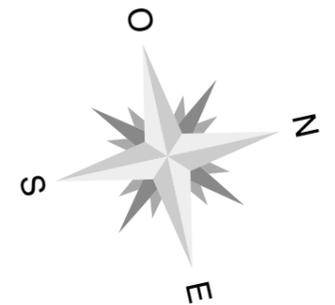
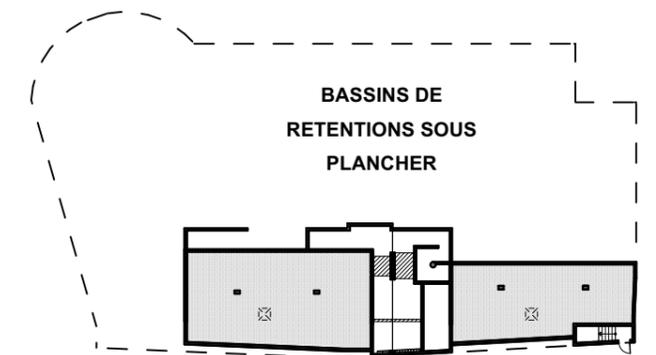


# SYNOPTIQUE NIVEAU 0 BATIMENT A

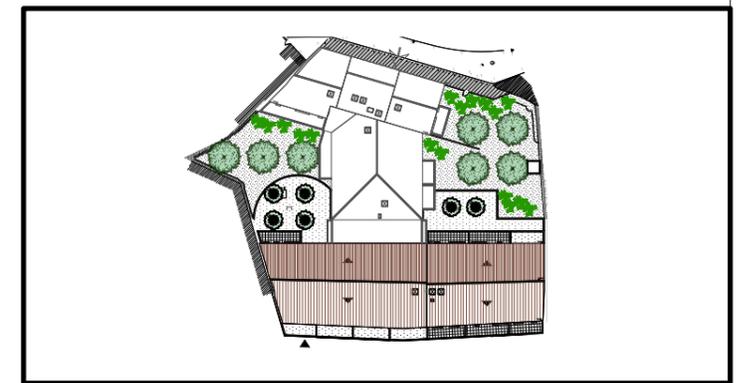

## SYNOPTIQUE NIVEAU 1 BATIMENT A

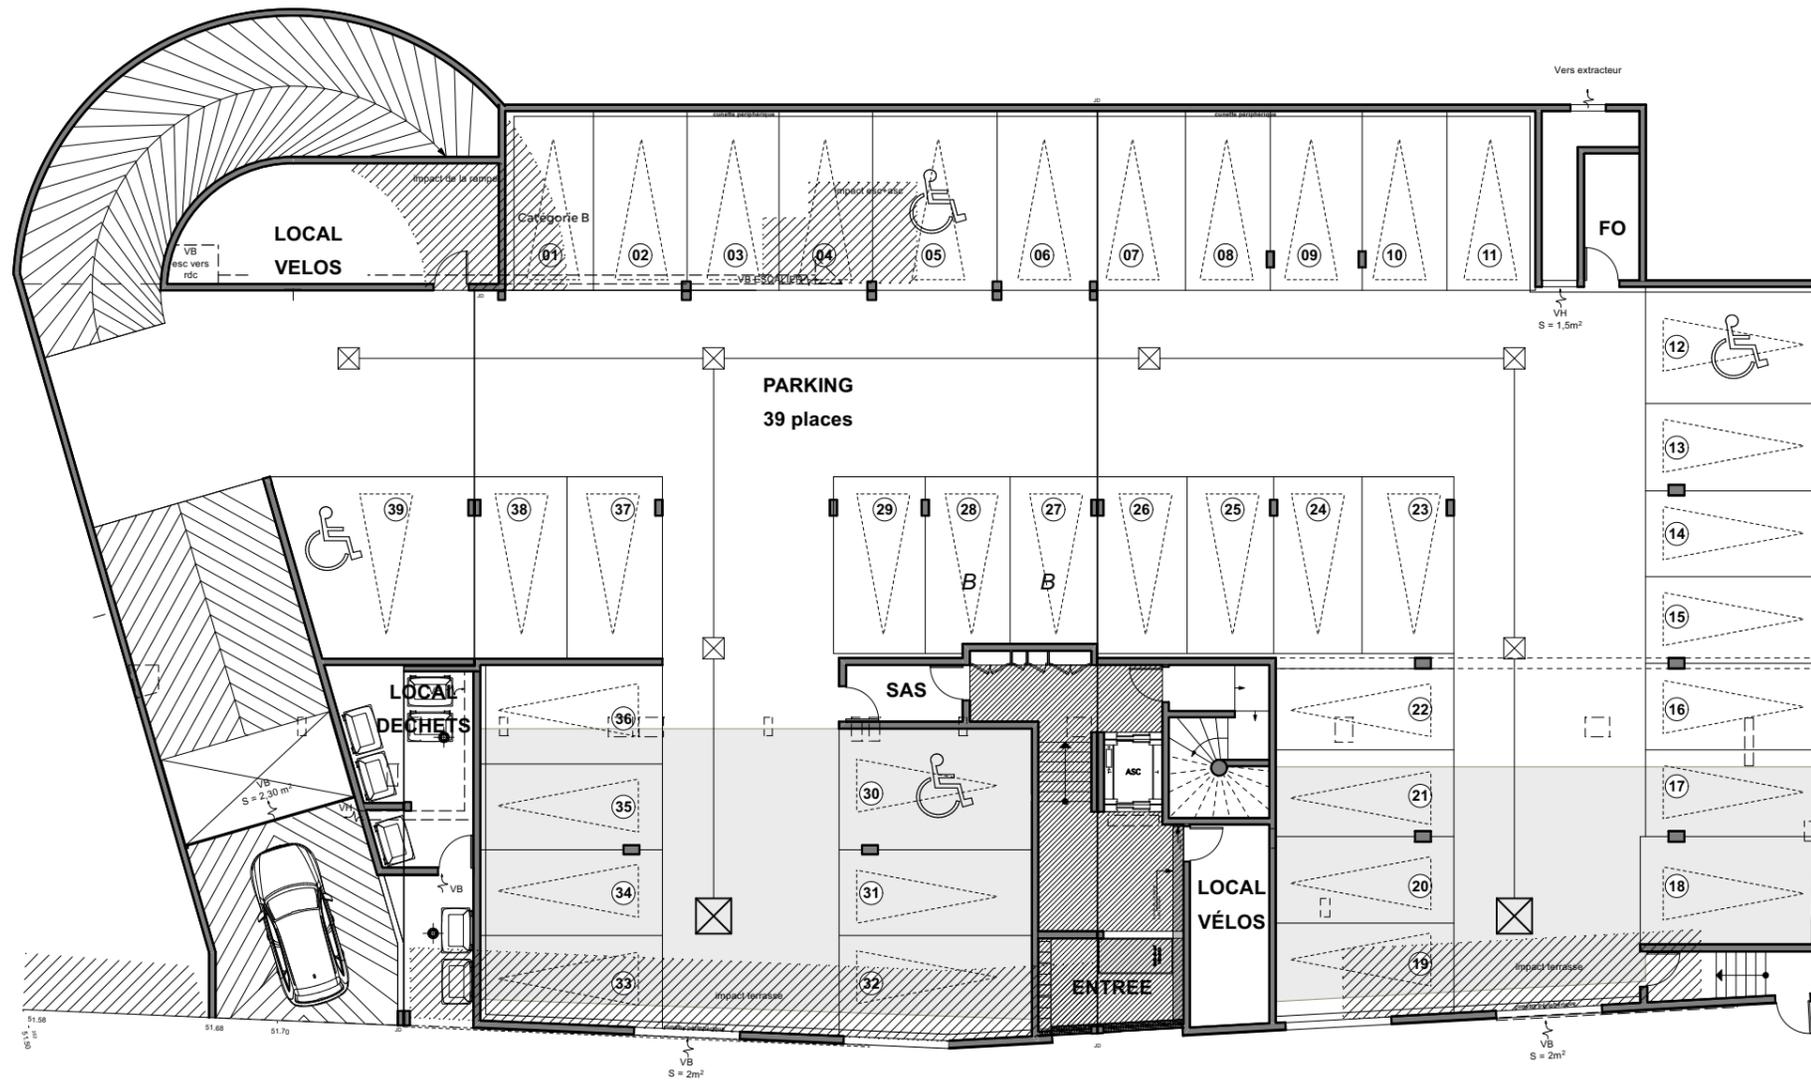