

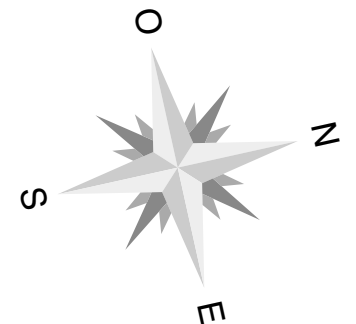


SYNOPTIQUE NIVEAU 0 BATIMENT A

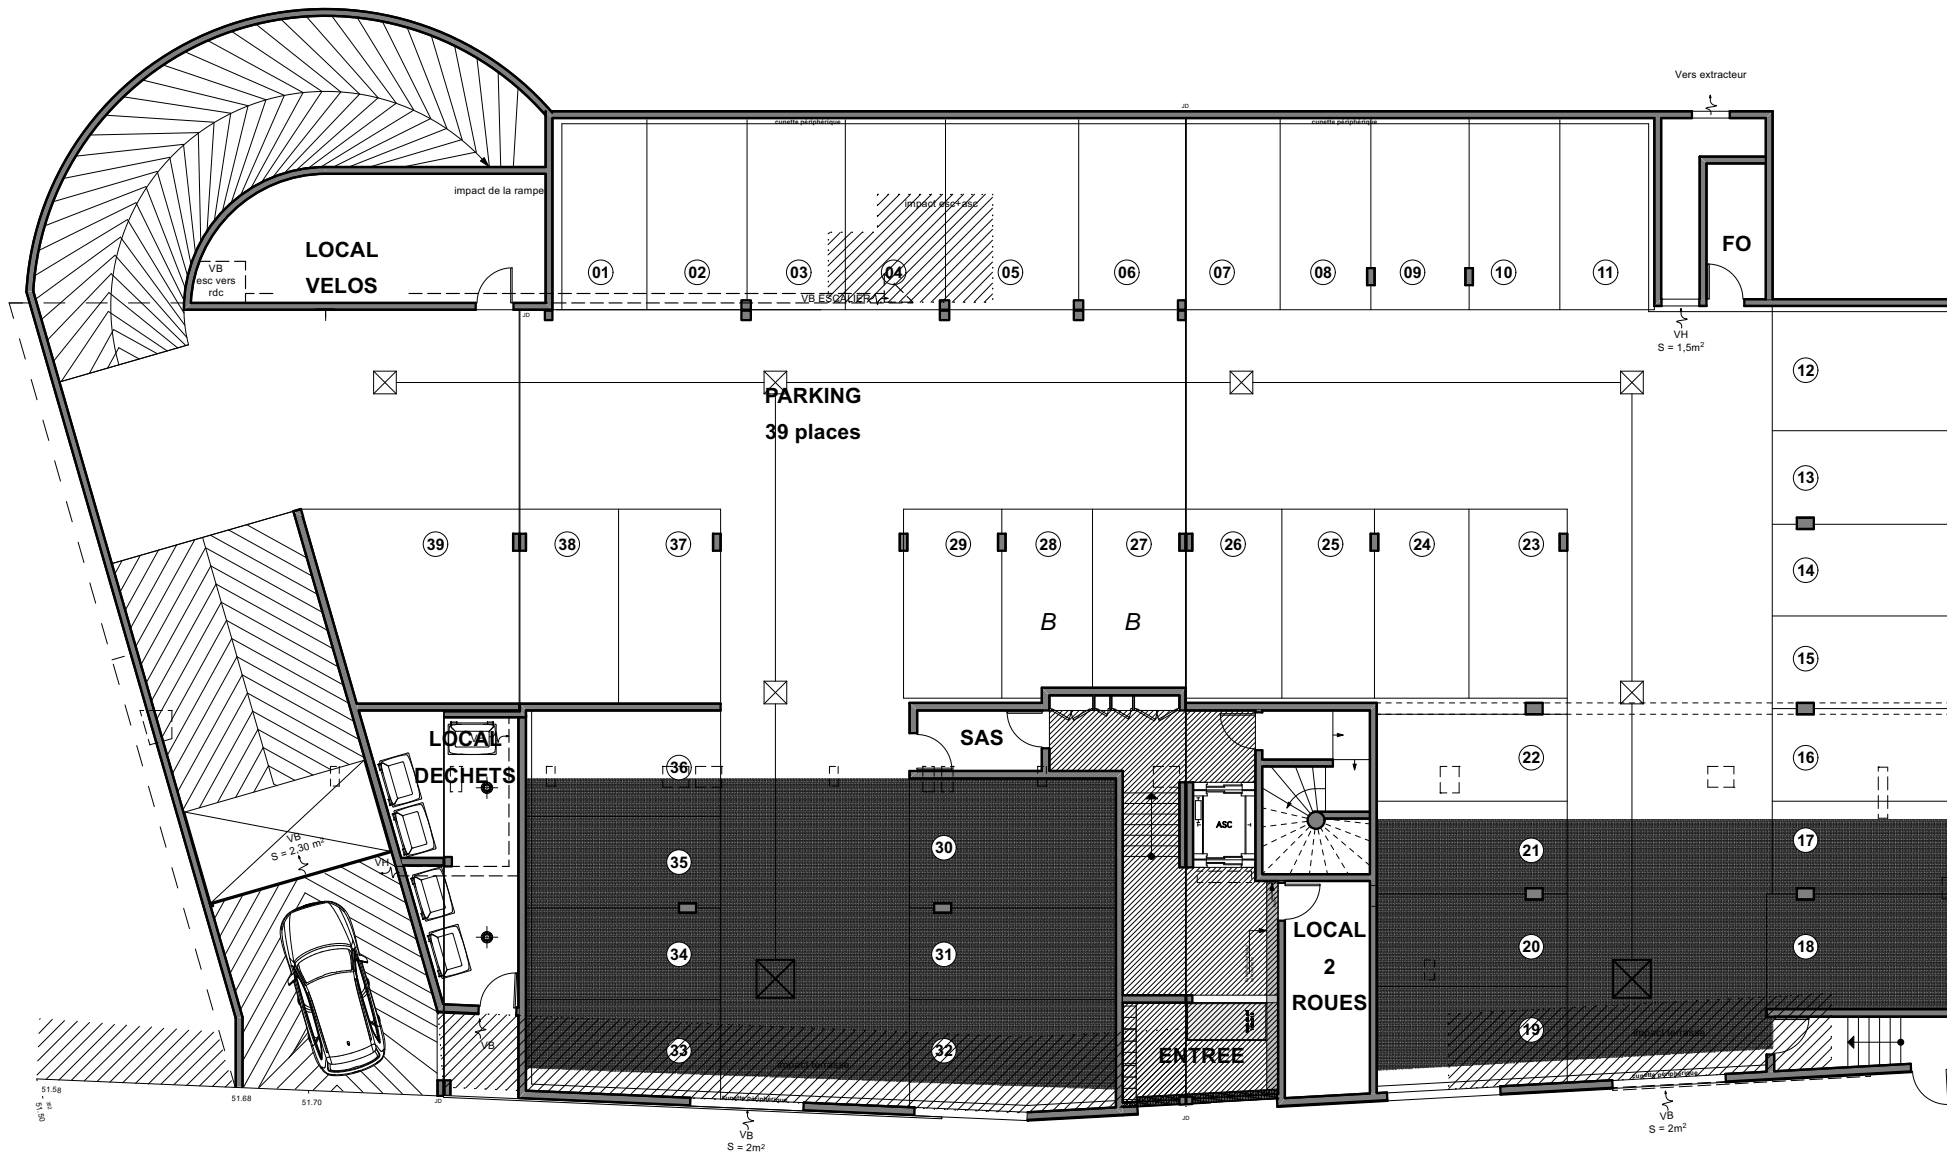

SYNOPTIQUE NIVEAU 1 BATIMENT A

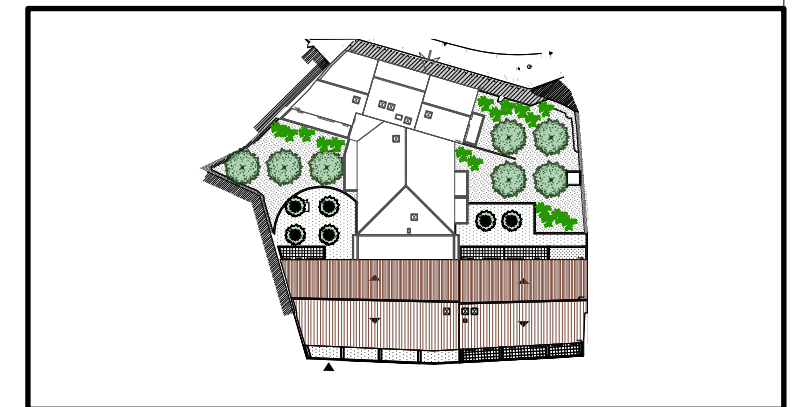