


Extension réseau GAZ GRDF
depuis rue jusqu'aux coffrets
(fourniture tranchée ouverte)

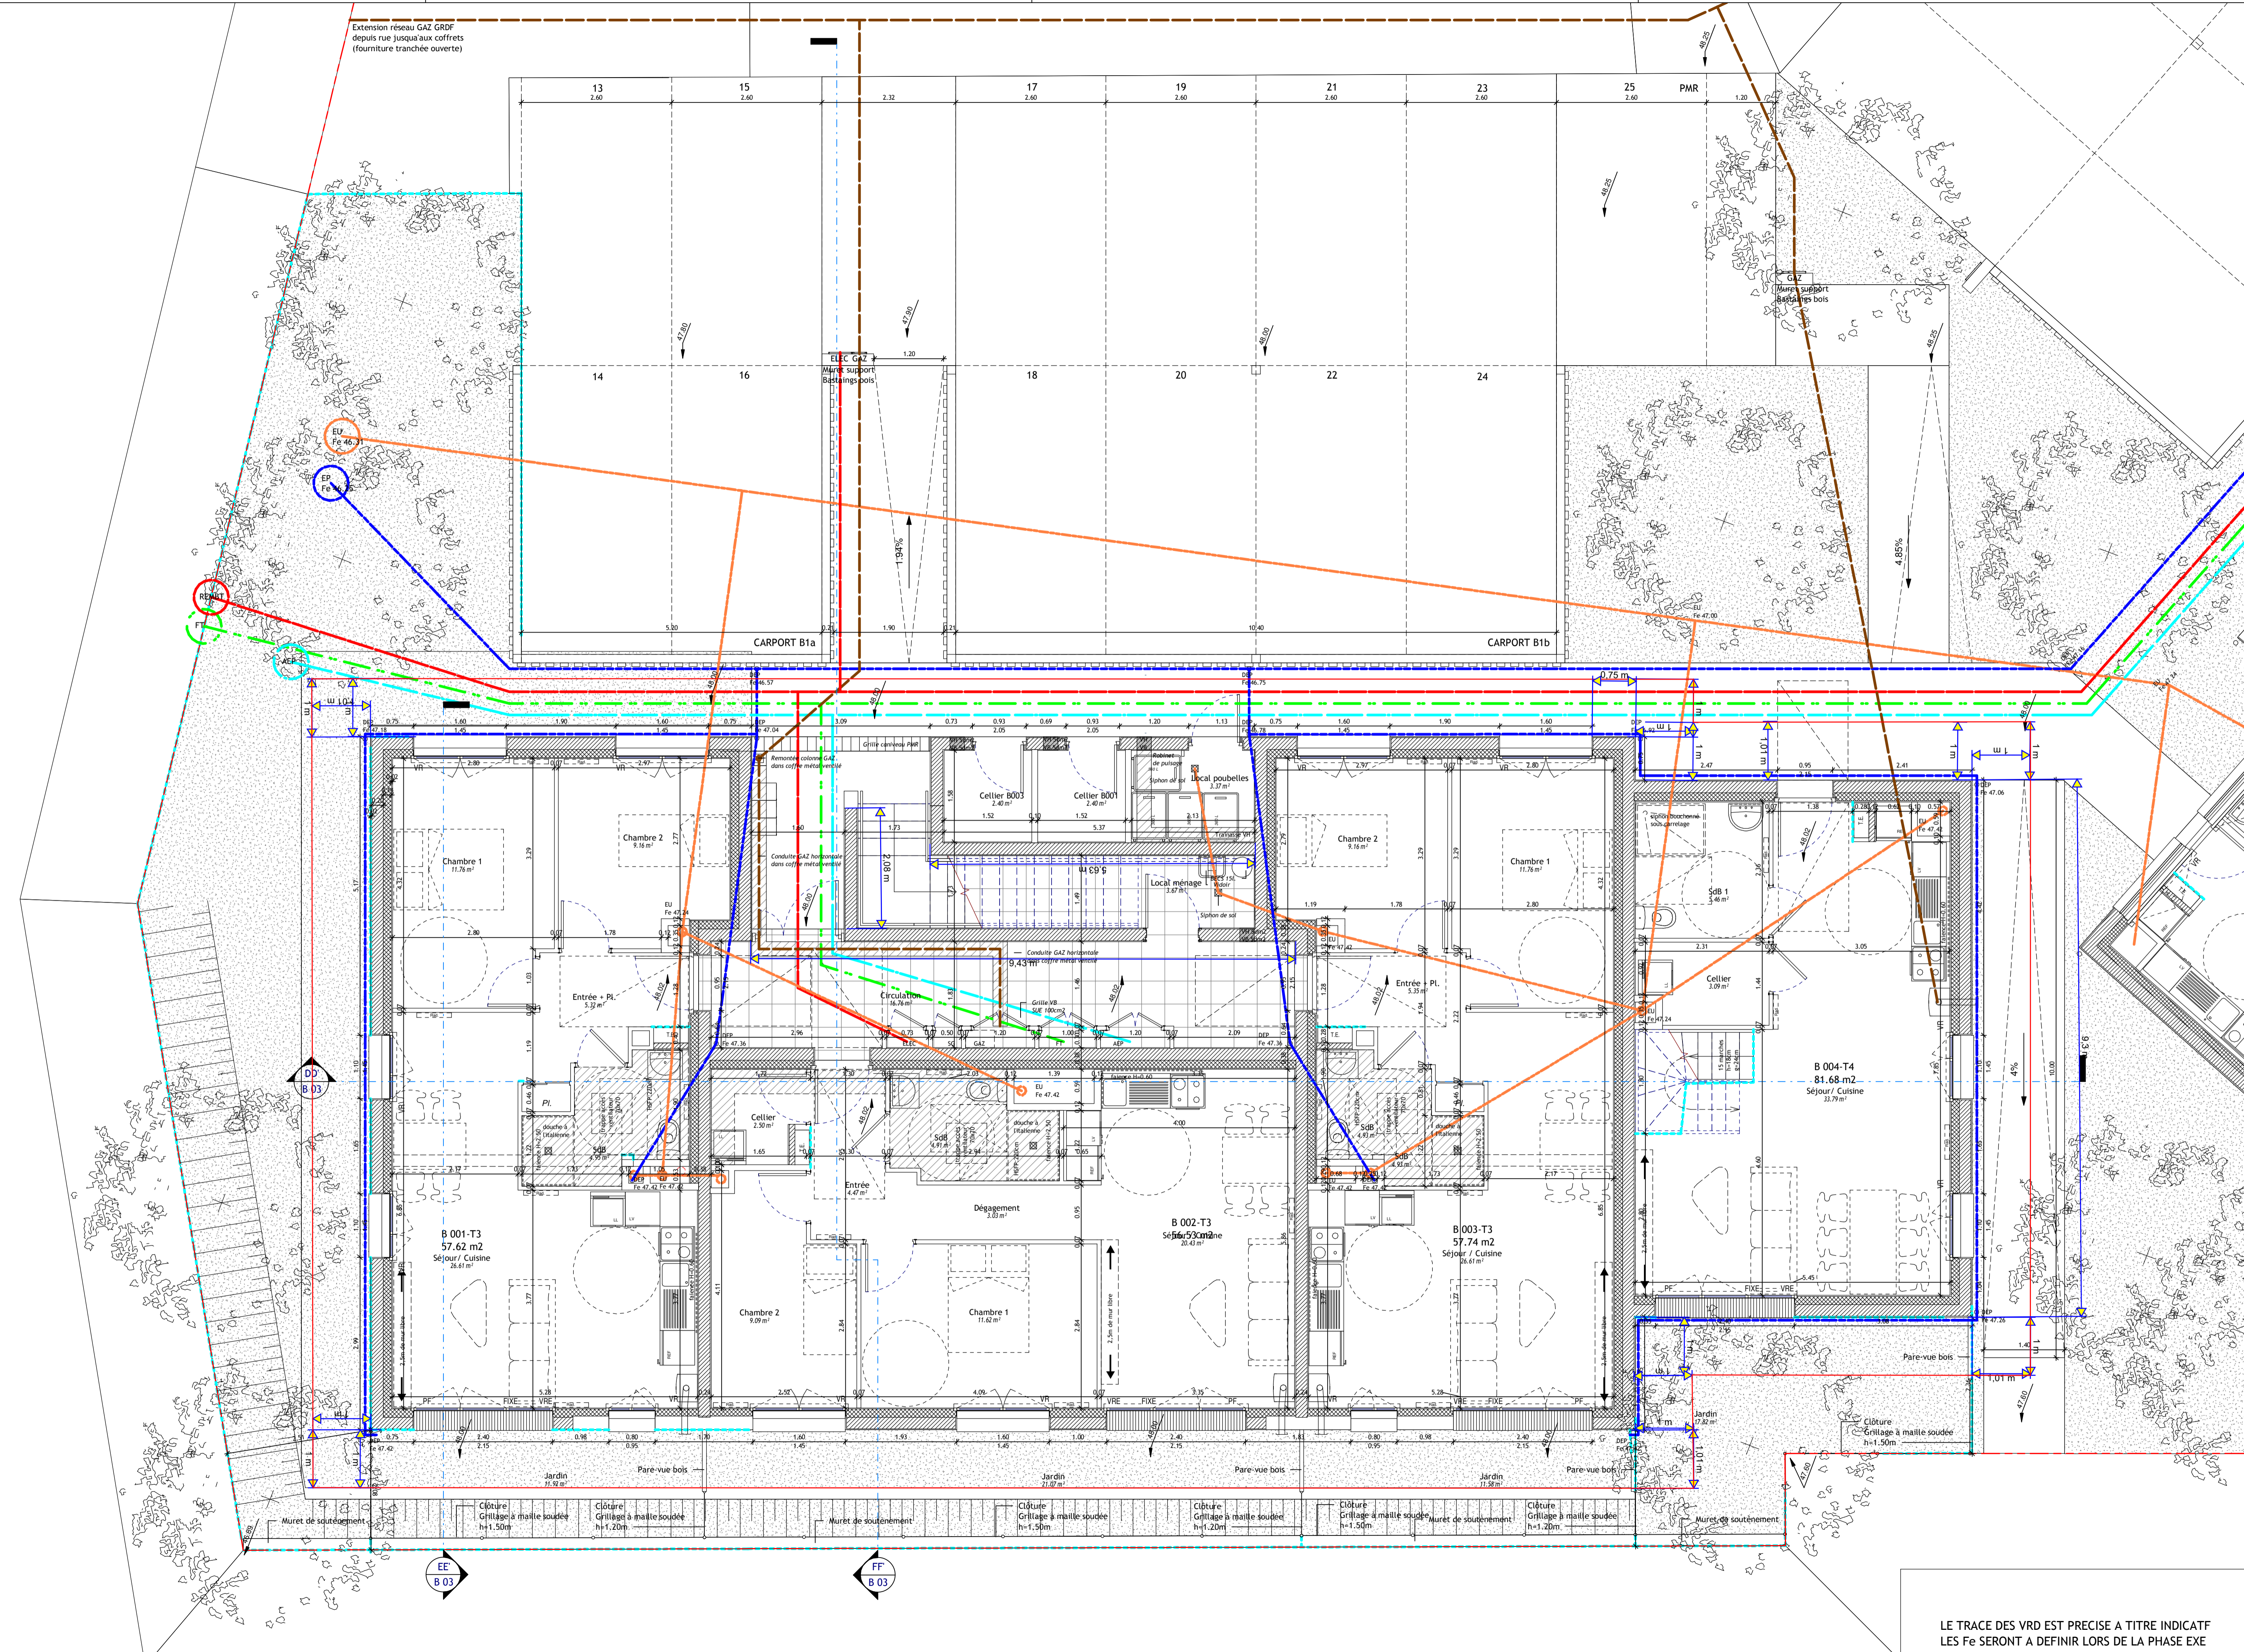

LE TRACE DES VRD EST PRÉCISÉ À TITRE INDICATIF
LES FE SERONT À DÉFINIR LORS DE LA PHASE EXE



ATELIER DU CANAL

L'HERMITAGE ZAC Centre aux Mares Noires LOT 10 23 logements

Urbatys
Maitre d'ouvrage : URBATYS RENNES PROMOTION
Adresse : ZA La Mitalene - 35520 MELESSE
Tél : 02 99 13 26 00
Courriel : s.gerard@urbatys.com

OUEST STRUCTURES
Bureau d'études structure : OUEST STRUCTURES
Adresse : 140, rue du Père Tassin - 35700 RENNES
Tél : 02 99 83 31 32
Courriel : contact@ouest-structures.com

BEC
Bureau d'études fluide : BEC
Adresse : 3, rue de Paris - 35510 CESSON-SEVIGNE
Tél : 02 99 83 02 30
Courriel : bec@bec.fr

Eco2L
Economiste : ECO2L
Adresse : 10 bis, avenue Henri Fréville - 35200 RENNES
Tél : 02 99 83 86 99
Courriel : eco2l@orange.fr

74 C, rue de Paris
CS 33105
35 031 Rennes
Tél : 02.99.22.78.00
Fax : 02.99.22.78.01
@ : contact@atcanal.fr

Ech : 1 : 50

Date : 25/06/2020

Code : HUR

Dess : SL/JNO/CLM/MSO

BATIMENT B
PLAN RDC

DCE

B 00

Ind	Date	Description	Remis à
A	15/10/19	Modifications suivant relecture par le MO	
B	20/12/19	Modifications abords	
C	21/02/20	Modifications principe de VRD	
D	28/02/20	Modifications suite réunion concessionnaire GAZ	
E	13/03/20	Modifications suite remarques le MO	
F	25/06/20	Modifications pour DCE	