
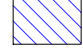




NOINTEL
PLAN MASSE

sans Echelle

Aff: 210559

Légende :

-  : Servitude de non clore et de non-aedificandi
-  : Servitude de réseaux

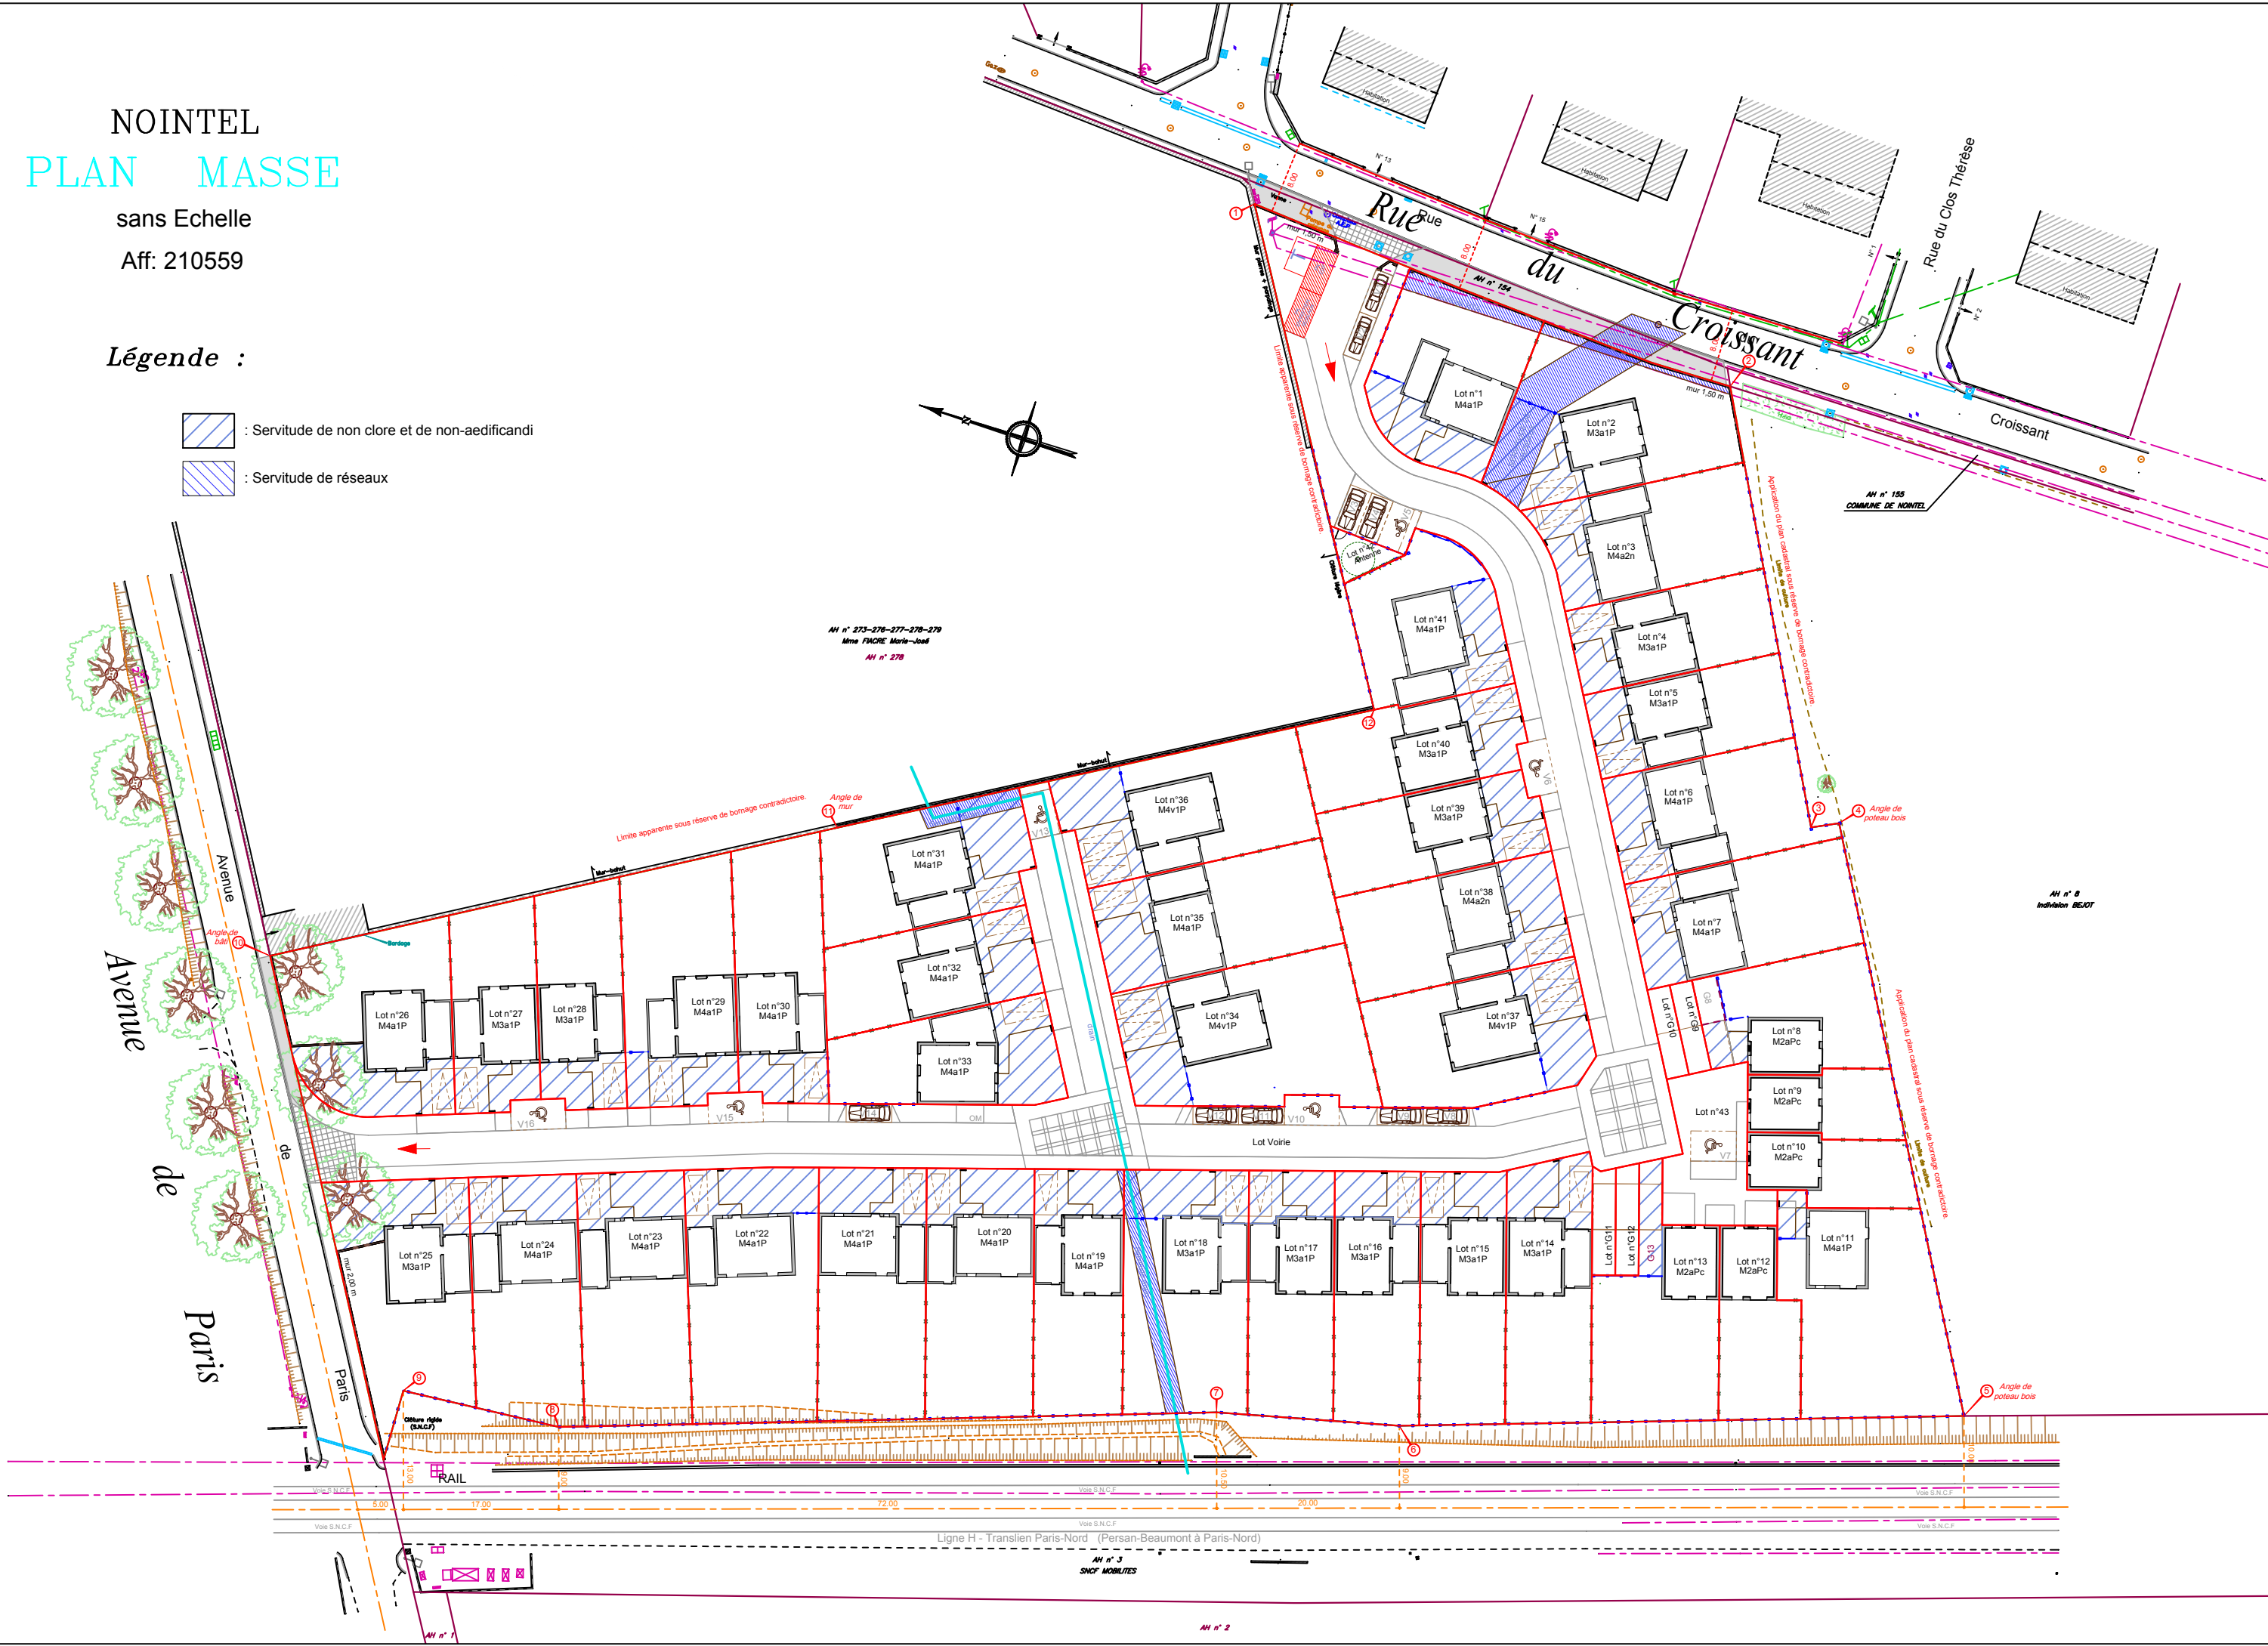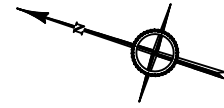

Aff n° 275-276-277-278-279
Mme FIAORE Marie-Joël
Aff n° 278

Aff n° 155
COMMUNE DE NOINTEL

Aff n° 8
Indivision BELOT

Ligne H - Transilien Paris-Nord (Persan-Beaumont à Paris-Nord)

Aff n° 3
SNCF MOBILITES

Aff n° 2