


# Allee des Joncs

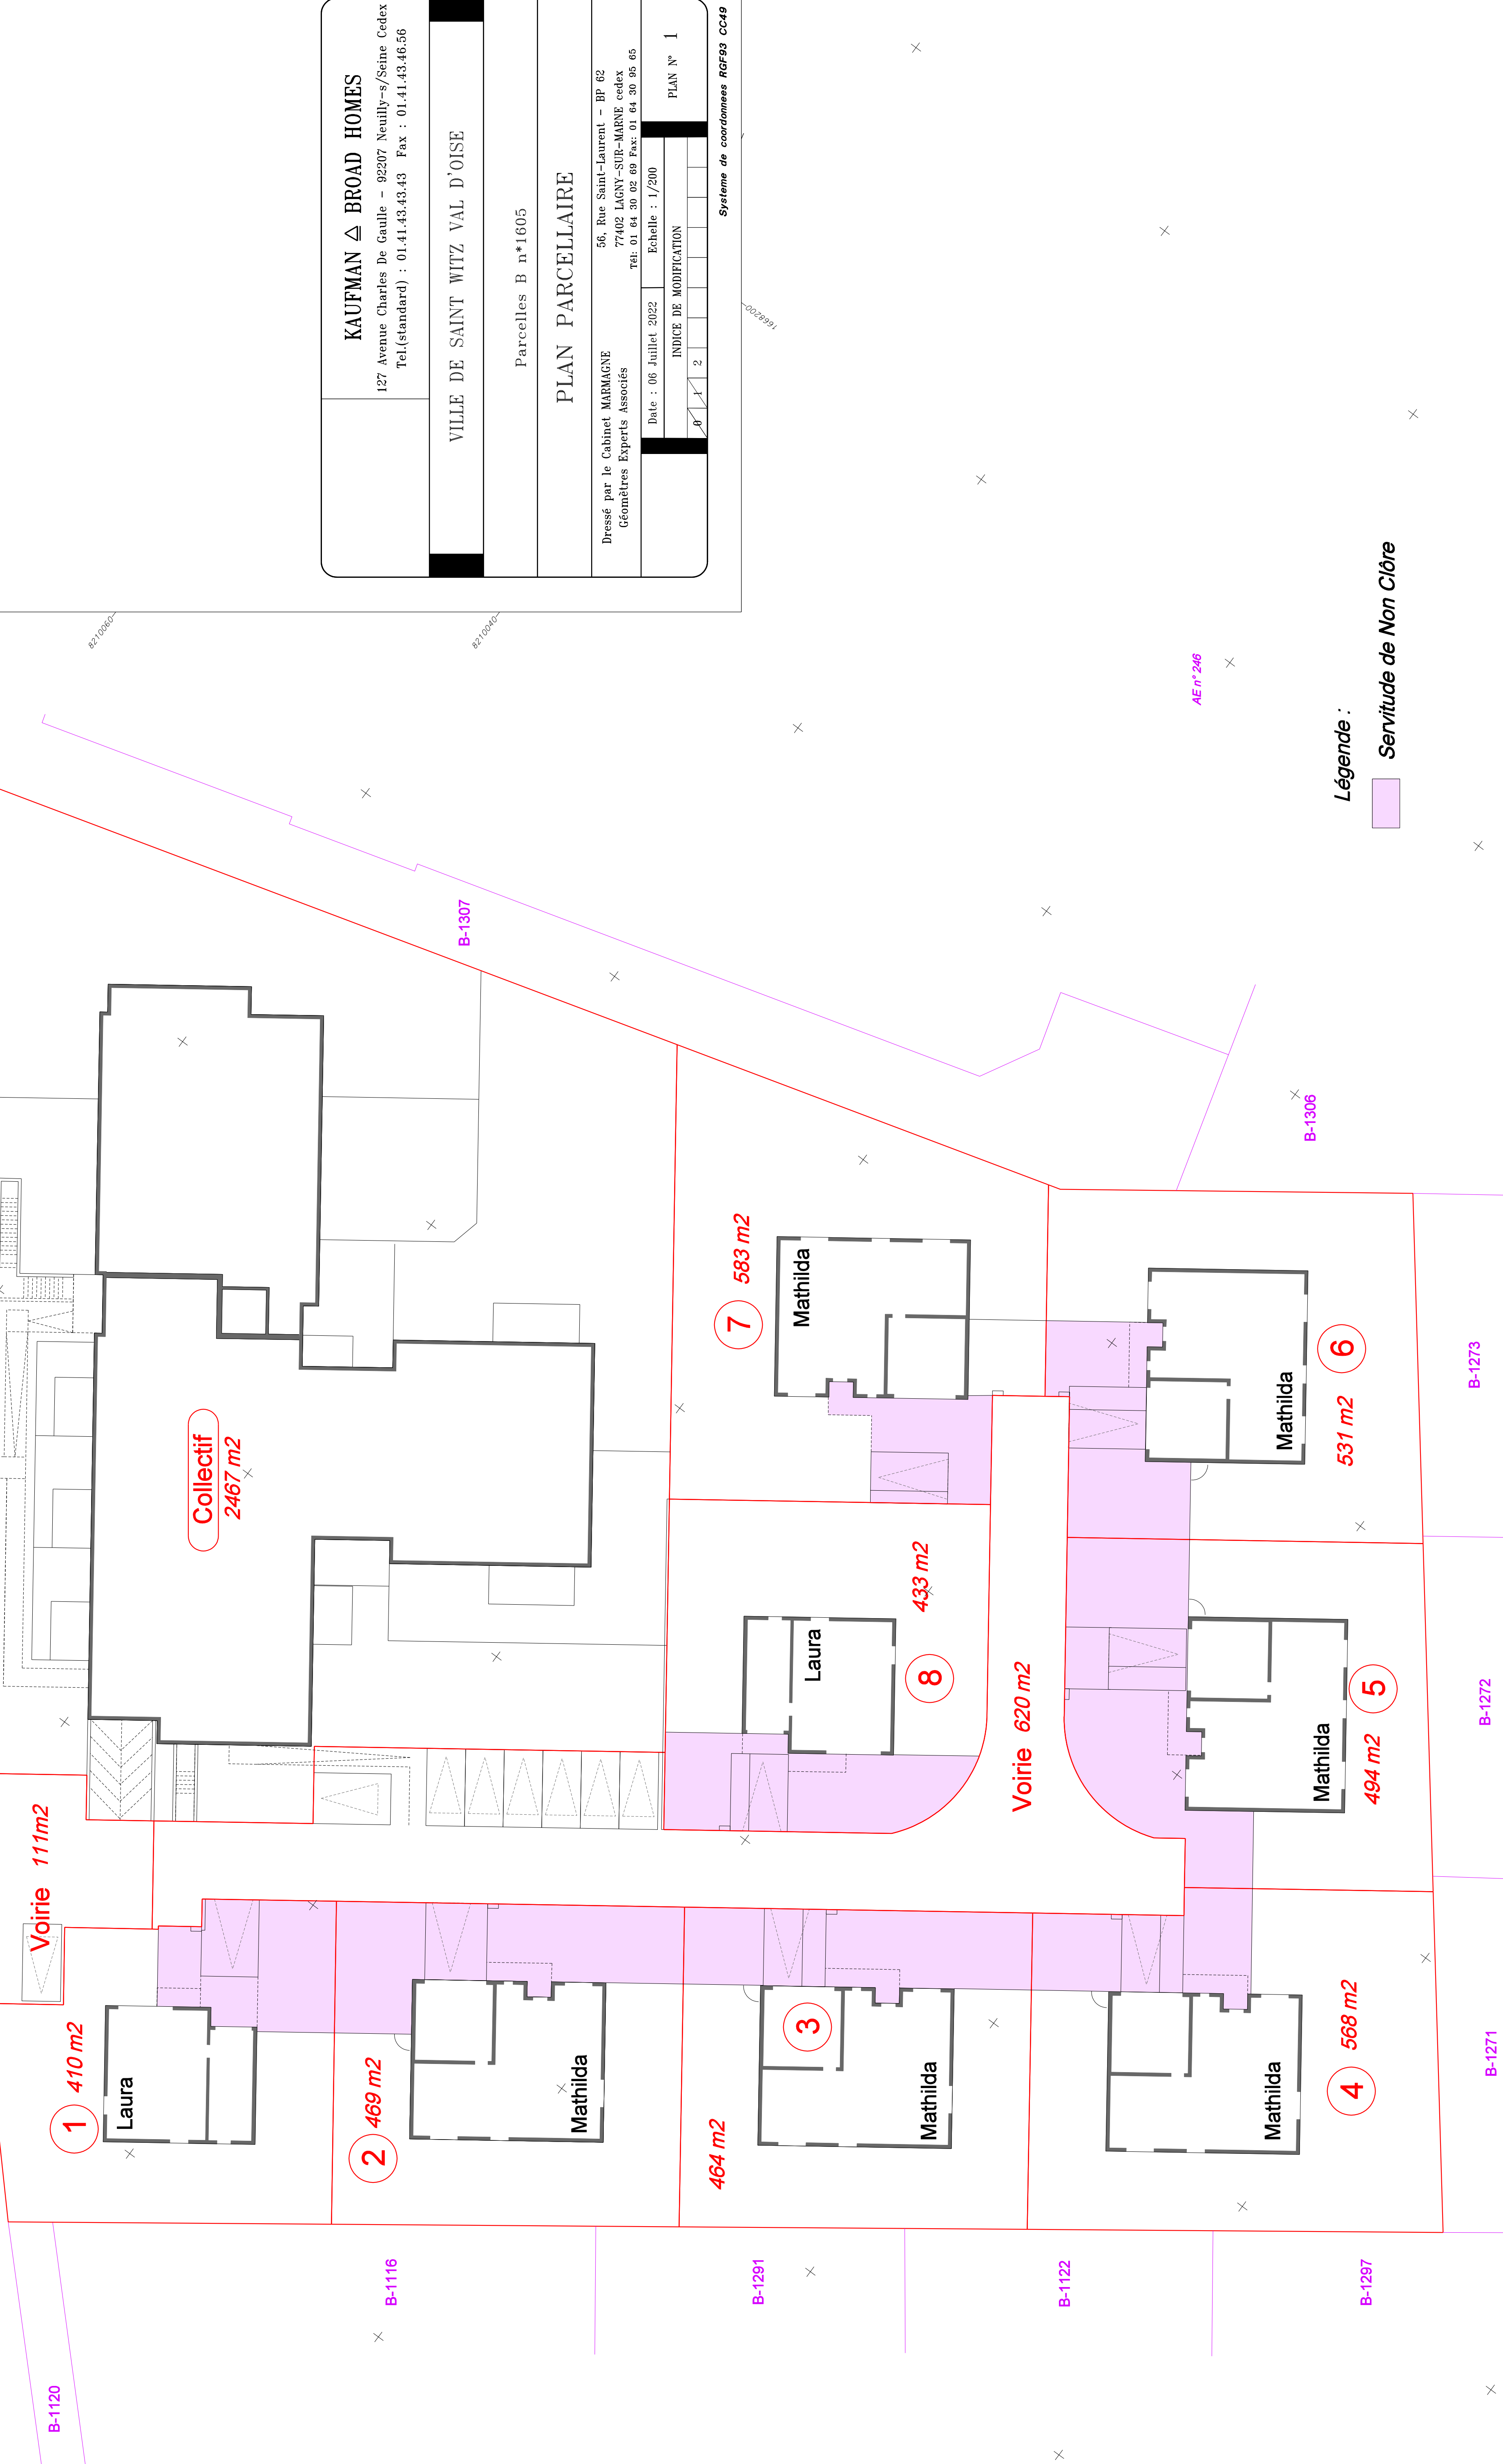

<b>KAUFMAN <math>\Delta</math> BROAD HOMES</b> 127 Avenue Charles De Gaulle - 92207 Neuilly-s/Seine Cedex Tel.(standard) : 01.41.43.43.43 Fax : 01.41.43.46.56	<b>VILLE DE SAINT WITZ VAL D'OISE</b>
Parcelles B n°1605	
<b>PLAN PARCELLAIRE</b>	
Dressé par le Cabinet MARMAGNE Géomètres Experts Associés 56, Rue Saint-Laurent - BP 62 77402 LAGNY-SUR-MARNE cedex Tél: 01 64 30 02 69 Fax: 01 64 30 95 65	
Date : 06 juillet 2022	Echelle : 1/200
INDICE DE MODIFICATION	
PLAN N° 1	

Systeme de coordonnées RGF93 CC49

**Légende :**  
[Purple Box] Servitude de Non Clôre