

KAUFMAN  BROAD HOMES

127, avenue Charles de Gaulle  
92200 NEULLY-SUR-SEINE  
Tél. : 01.41.43.43.43 Fax: 01.41.43.46.60

Département de L'ESSONNE

Commune de YERRES

Construction de 14 maisons individuelles dont 5 sociales  
Avenue Jean ROSTAND

# PLAN PARCELLAIRE

Ind	MODIFICATIONS	Date
A	Plan parcellaire	30/06/2023
B		
C		
D		
E		
F		

Nom du fichier : 22773-Lots.dwg Date : 30/06/2023 N° de plan : 1/1 Dessinateur : Z.O.  
PLANIMETRIE Rattachée au système RGF 93, CC49 (par GPS) ALTIMETRIE Rattachée au N.G.F. Altitudes normales (par GPS) Echelle: 1/200ème

C.G.E.R.A.T.  
Géomètres-Experts Fonciers-Associés  
19, Rue Albiéro Spiess à Vert-Saint-Denis  
77246 CESSON CEDEX  
Tél 01-64-52-02-56  
E mail : cogier@cooperat.fr  
Site Internet : www.cogerat.fr

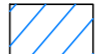
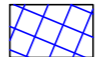
PLAN n°3

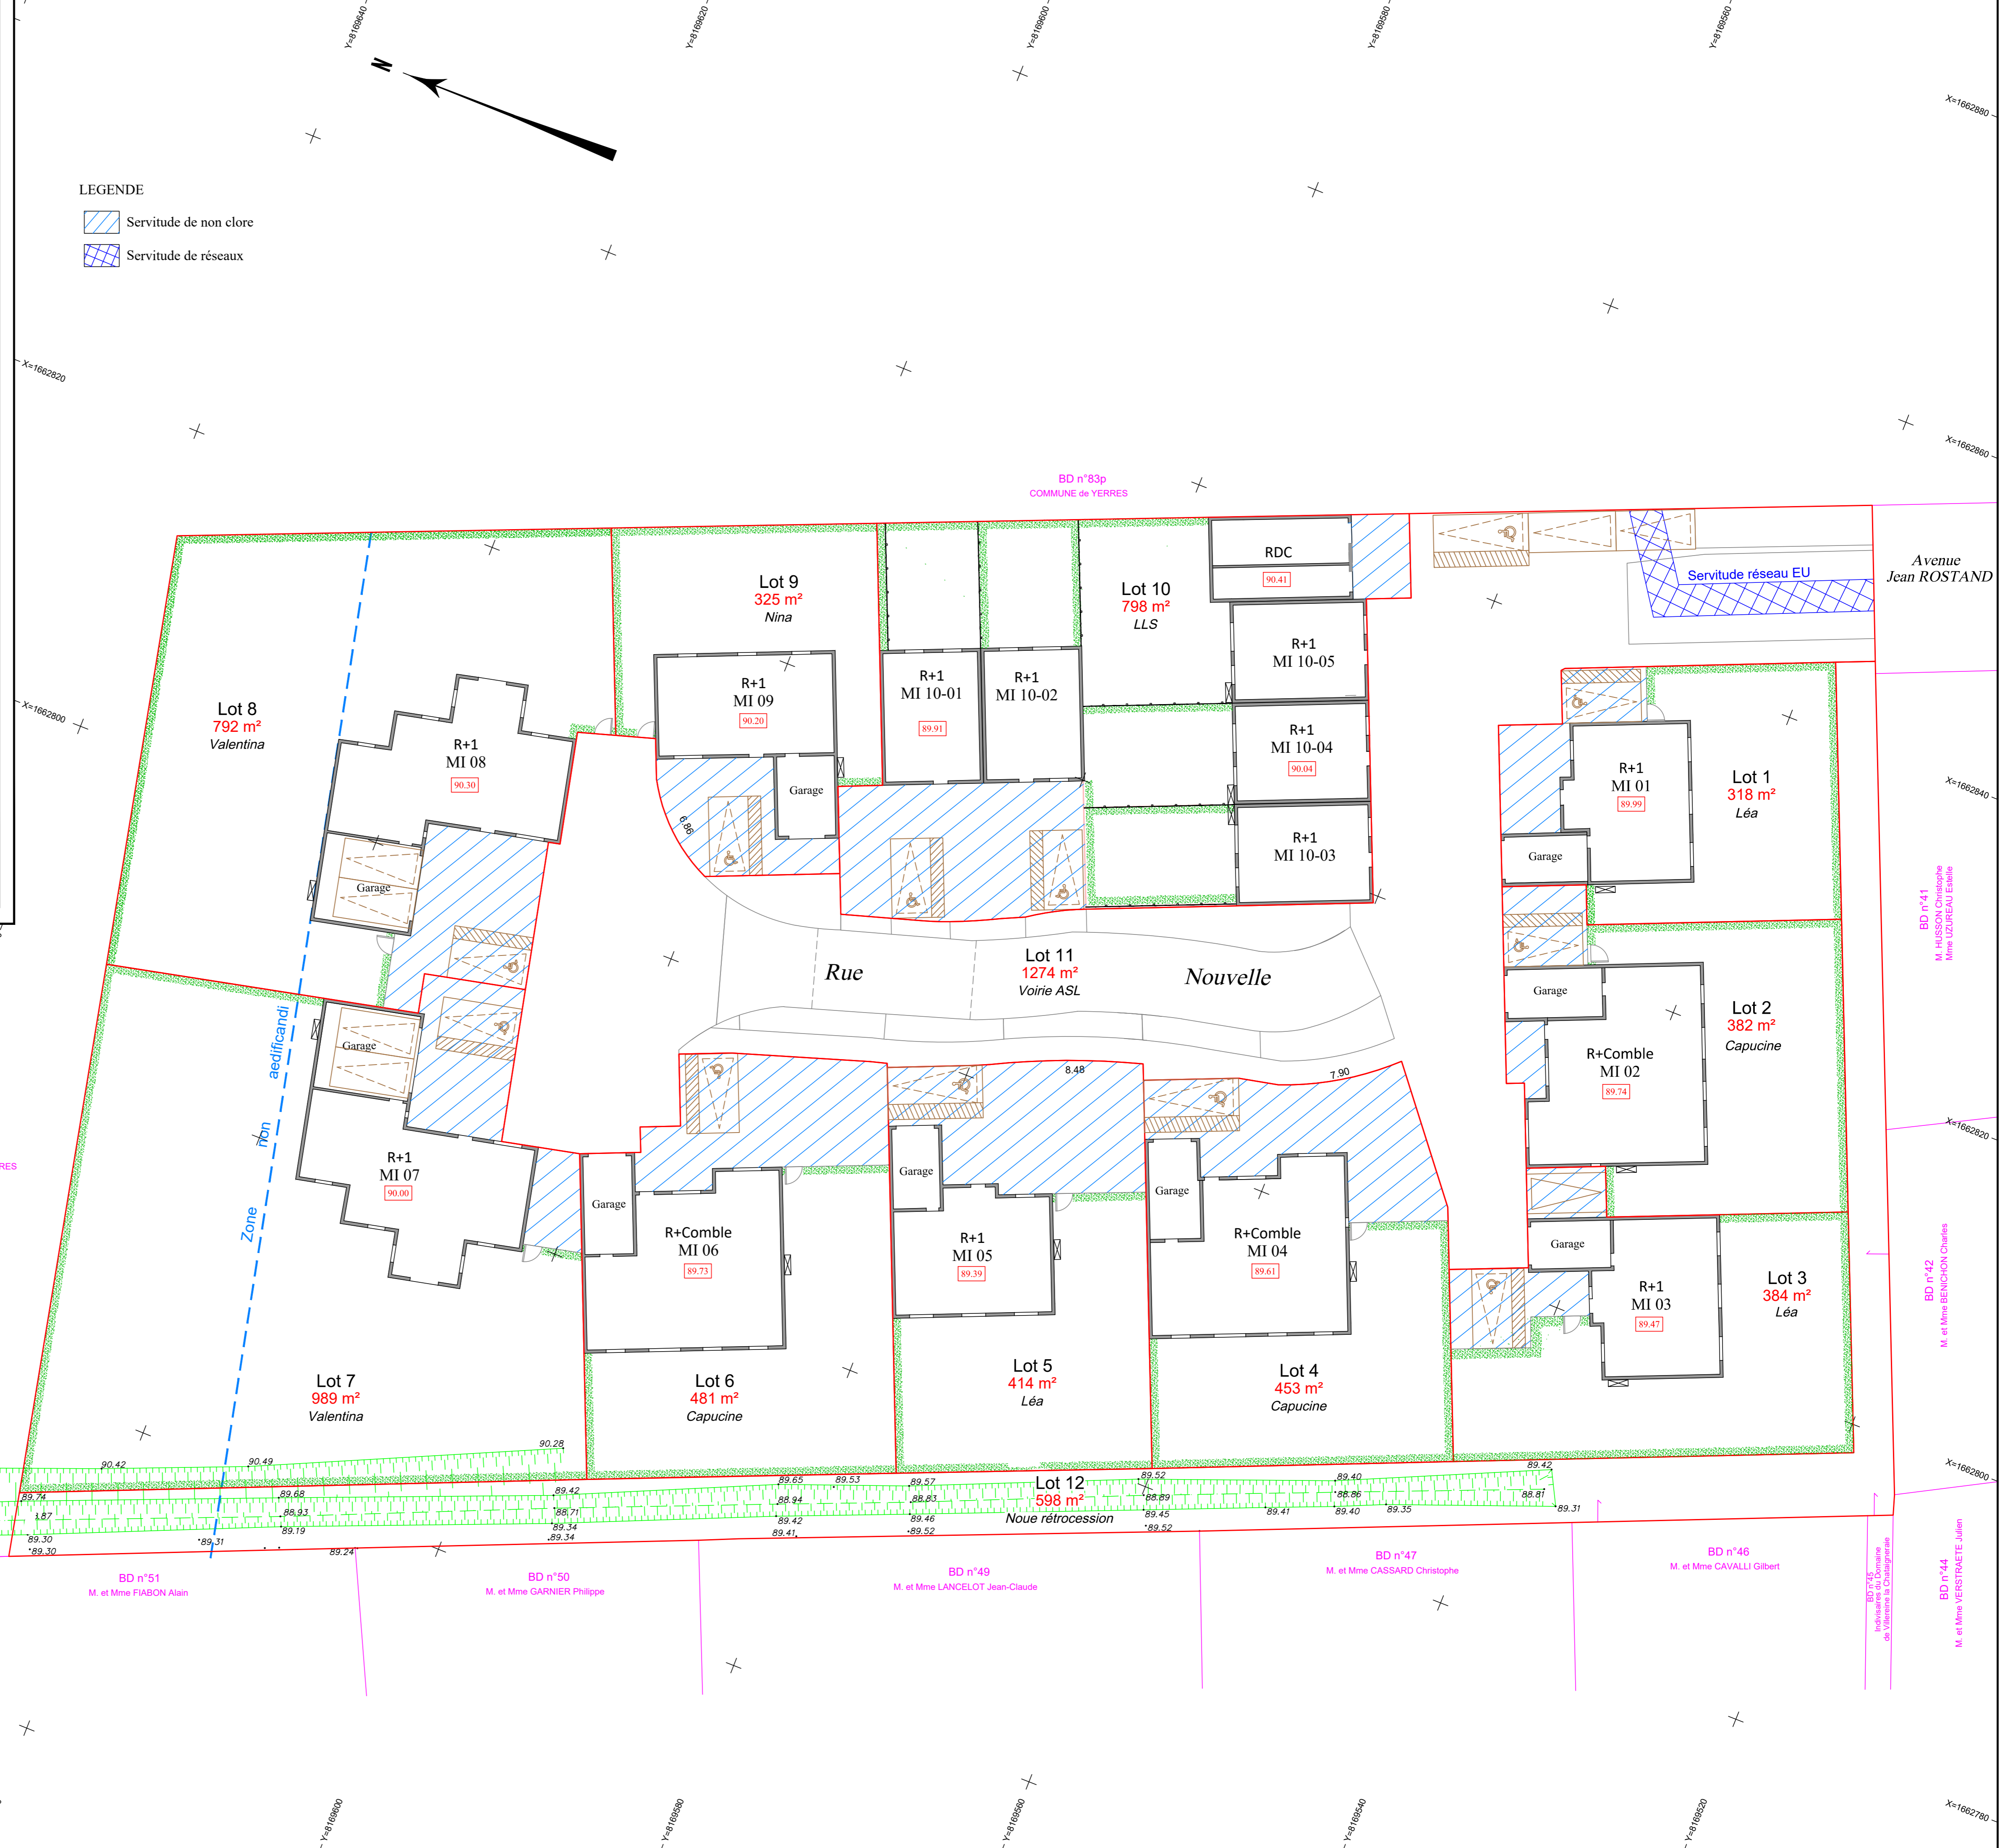
N° de dossier : 22773

NOTA :  
Plan établi suivant les limites d'occupation au 30 Juin 2023, sans bornage contradictoire avec les riverains.  
Les cotes et superficies annoncées sont données à titre indicatif et seront confirmées après bornage contradictoire.

Application graphique des limites de cadastre  
Echelle d'origine : 1/1000

## LEGENDE

-  Servitude de non clore
-  Servitude de réseaux



