


CONSTRUCTION DE 19 LOGEMENTS COLLECTIFS - LENS MONTGRE

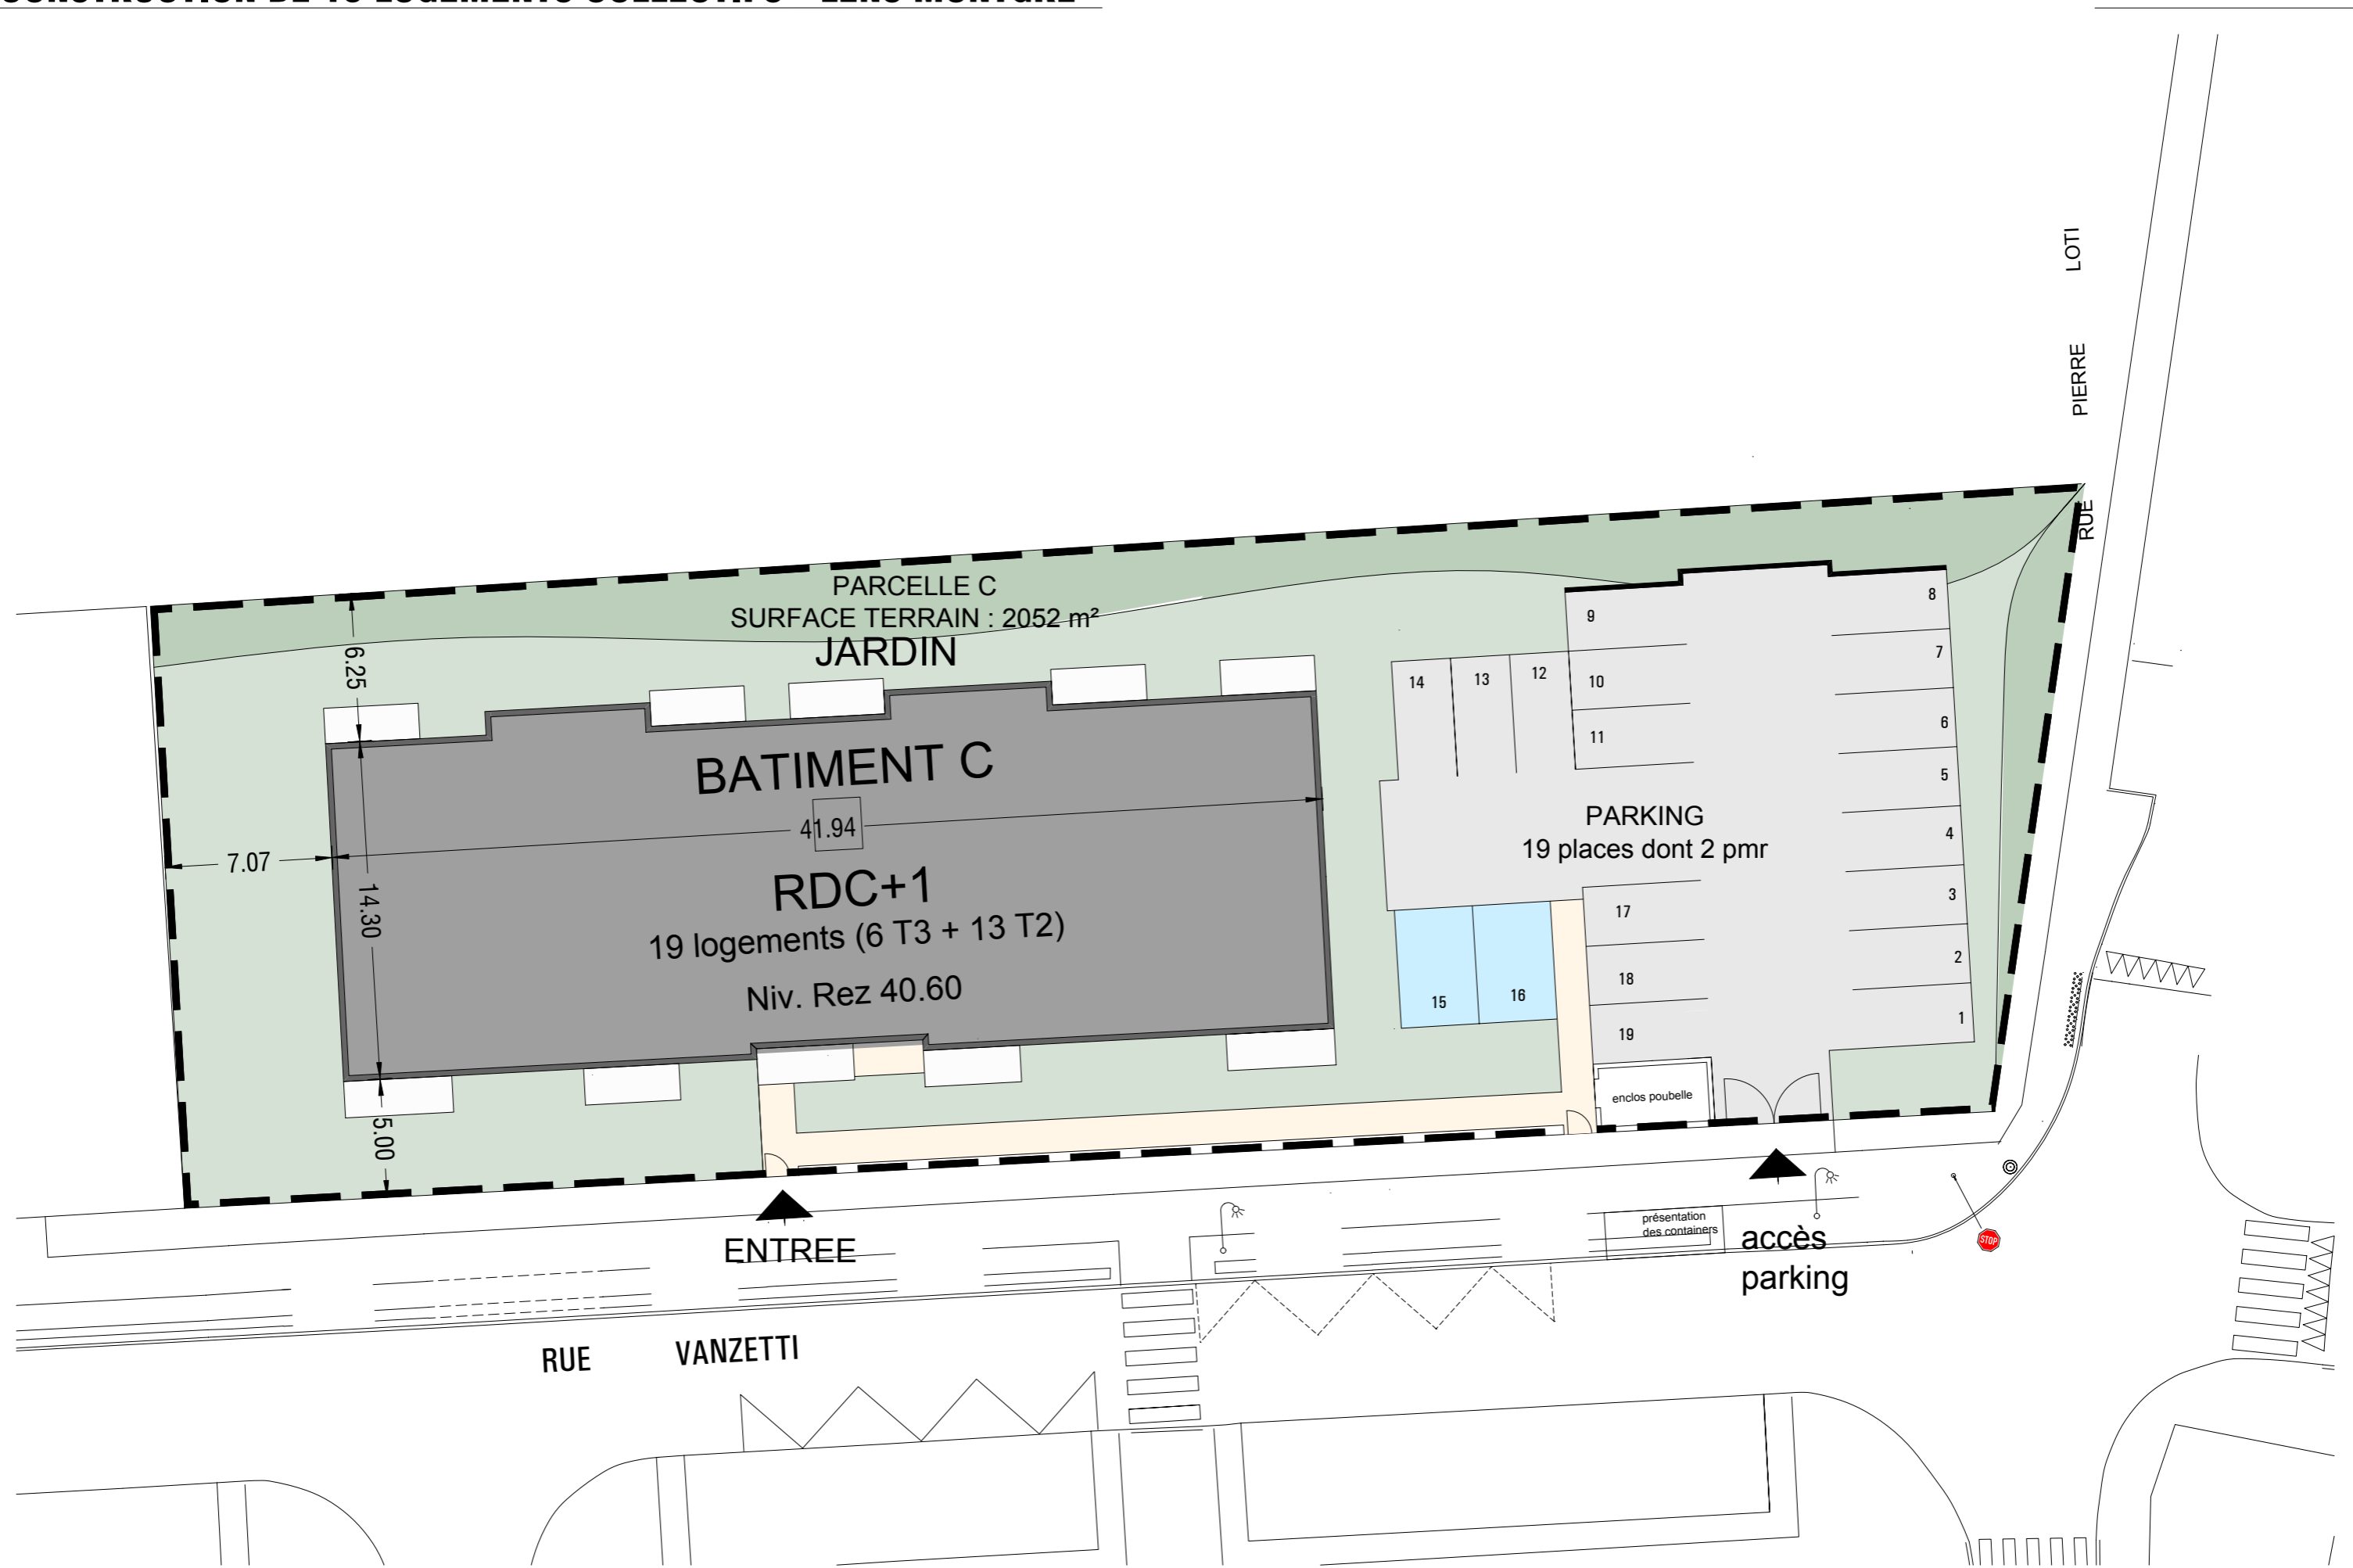

PARCELLE C
SURFACE TERRAIN : 2052 m²

JARDIN

BATIMENT C

41.94

RDC+1

19 logements (6 T3 + 13 T2)

Niv. Rez 40.60

PARKING

19 places dont 2 pmr

enclos poubelle

présentation
des containers

accès
parking

ENTREE

RUE VANZETTI

LOTI
PIERRE
RUE

PLAN DE MASSE

ech : 1/250

le 12 novembre 2021

GMA

GUEDES-MONAI-ARCHITECTES